
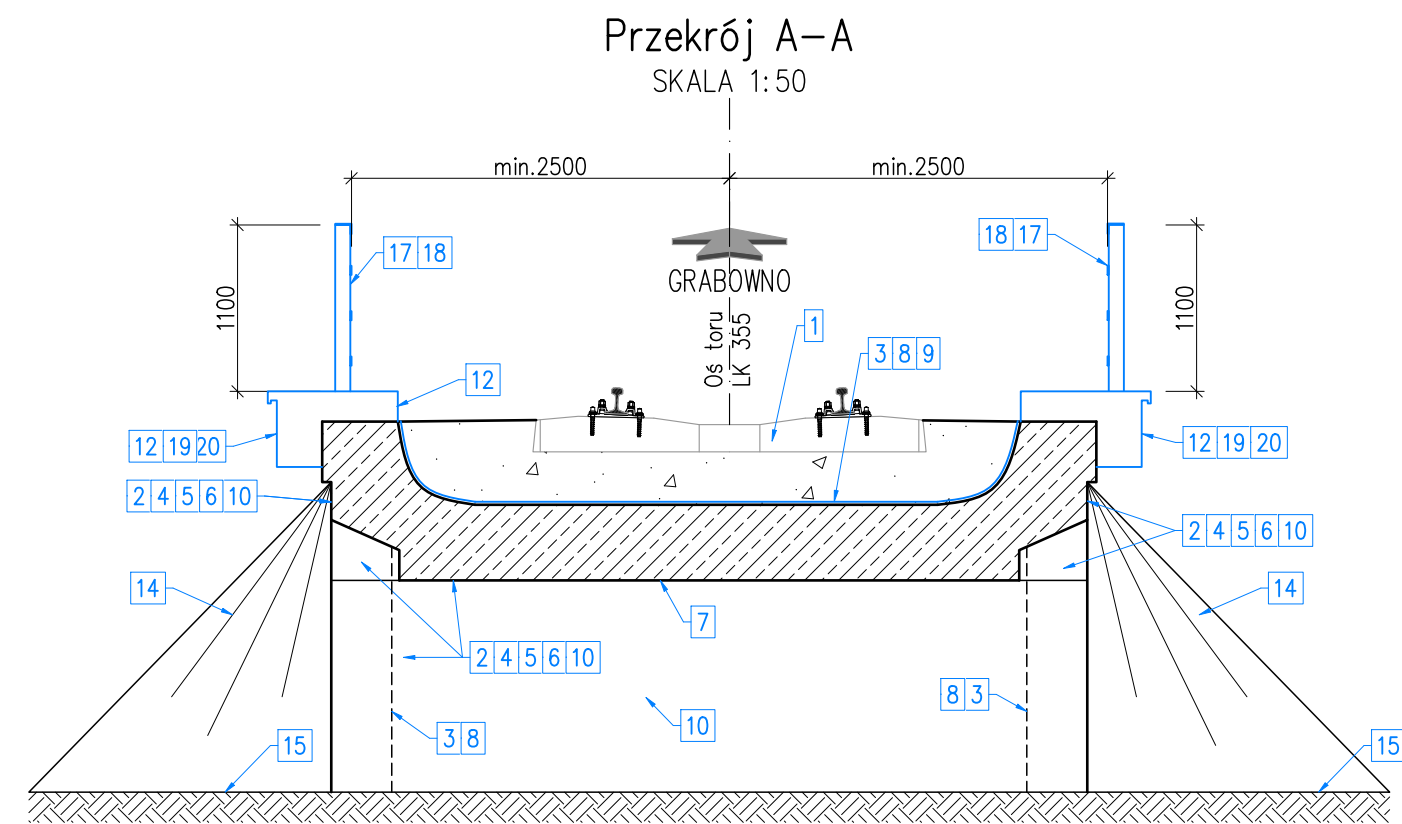
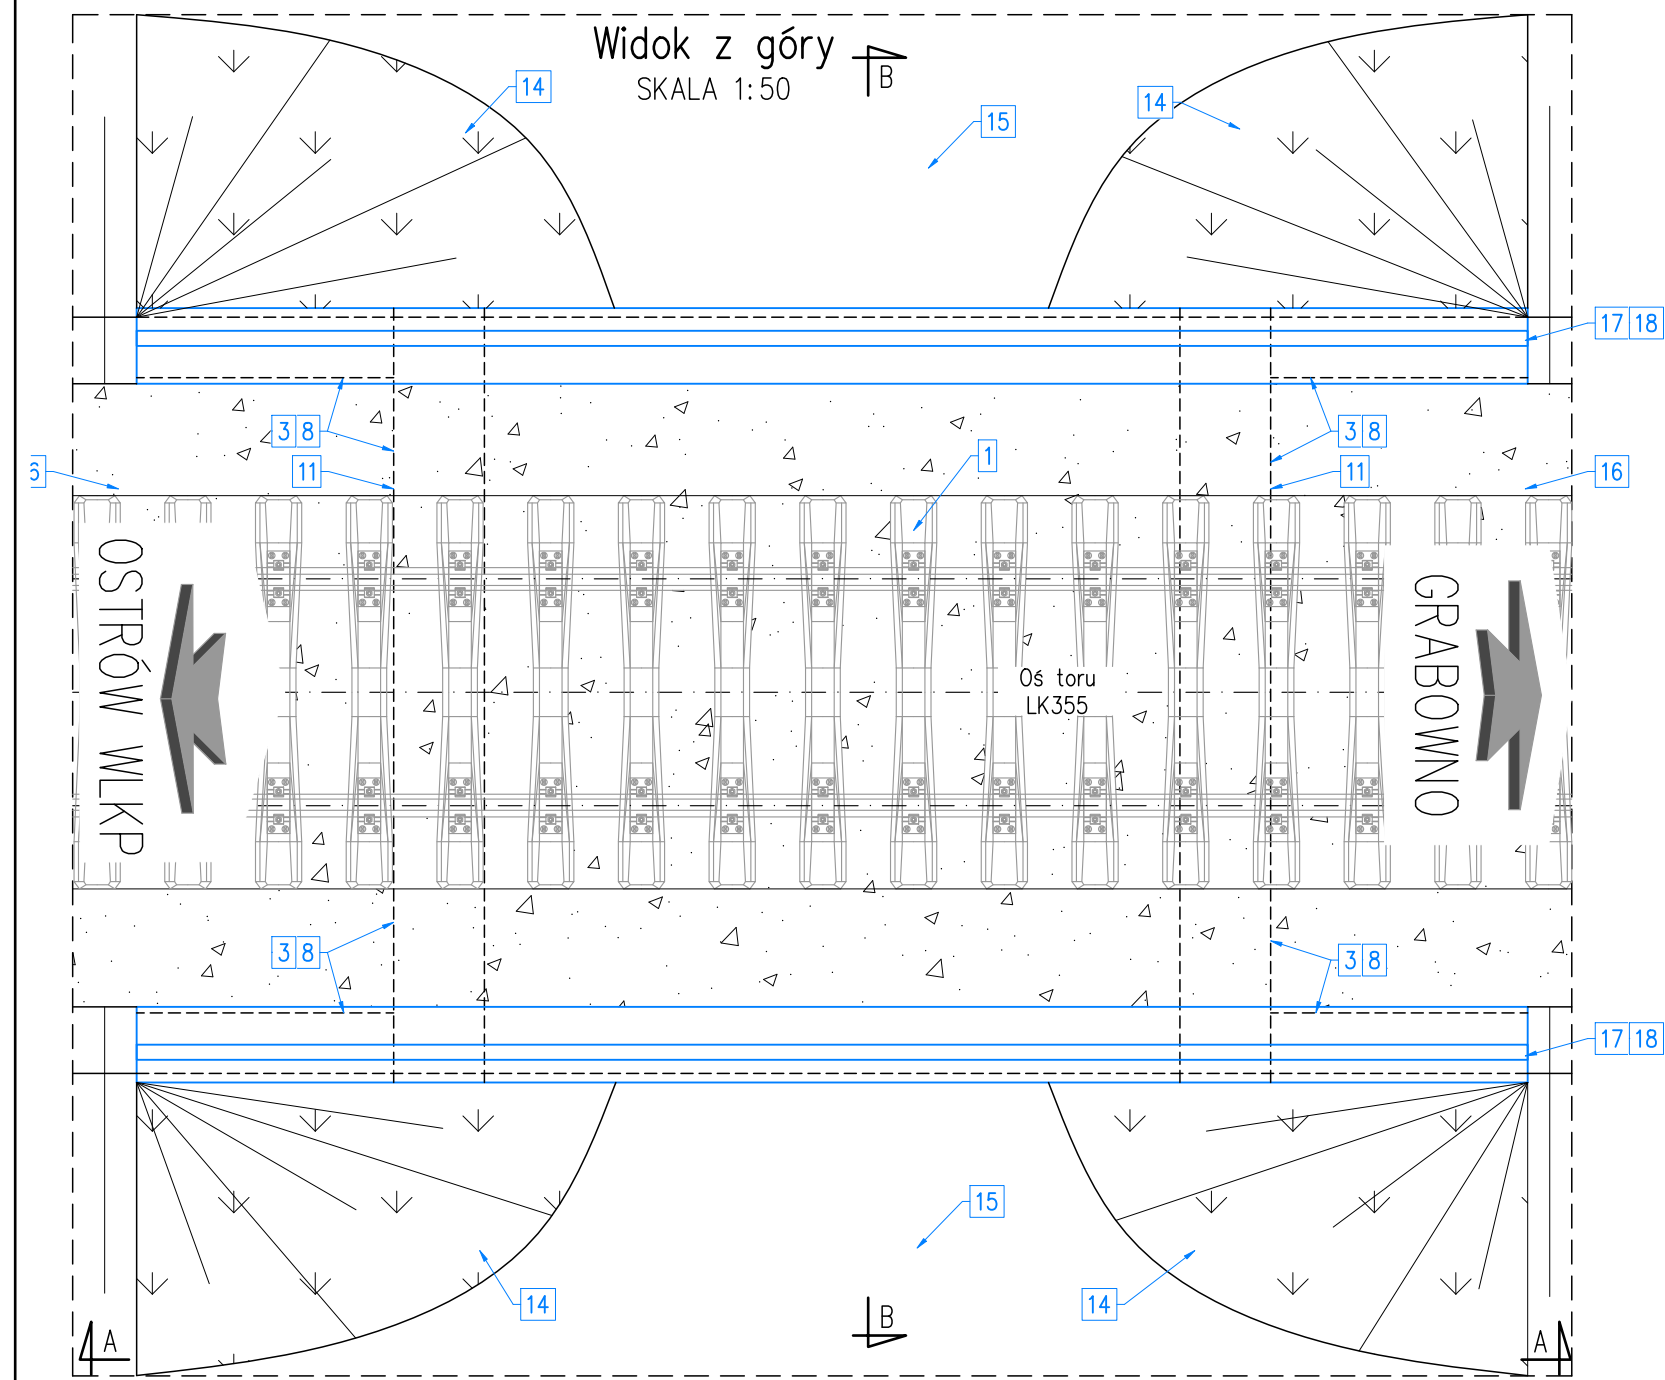


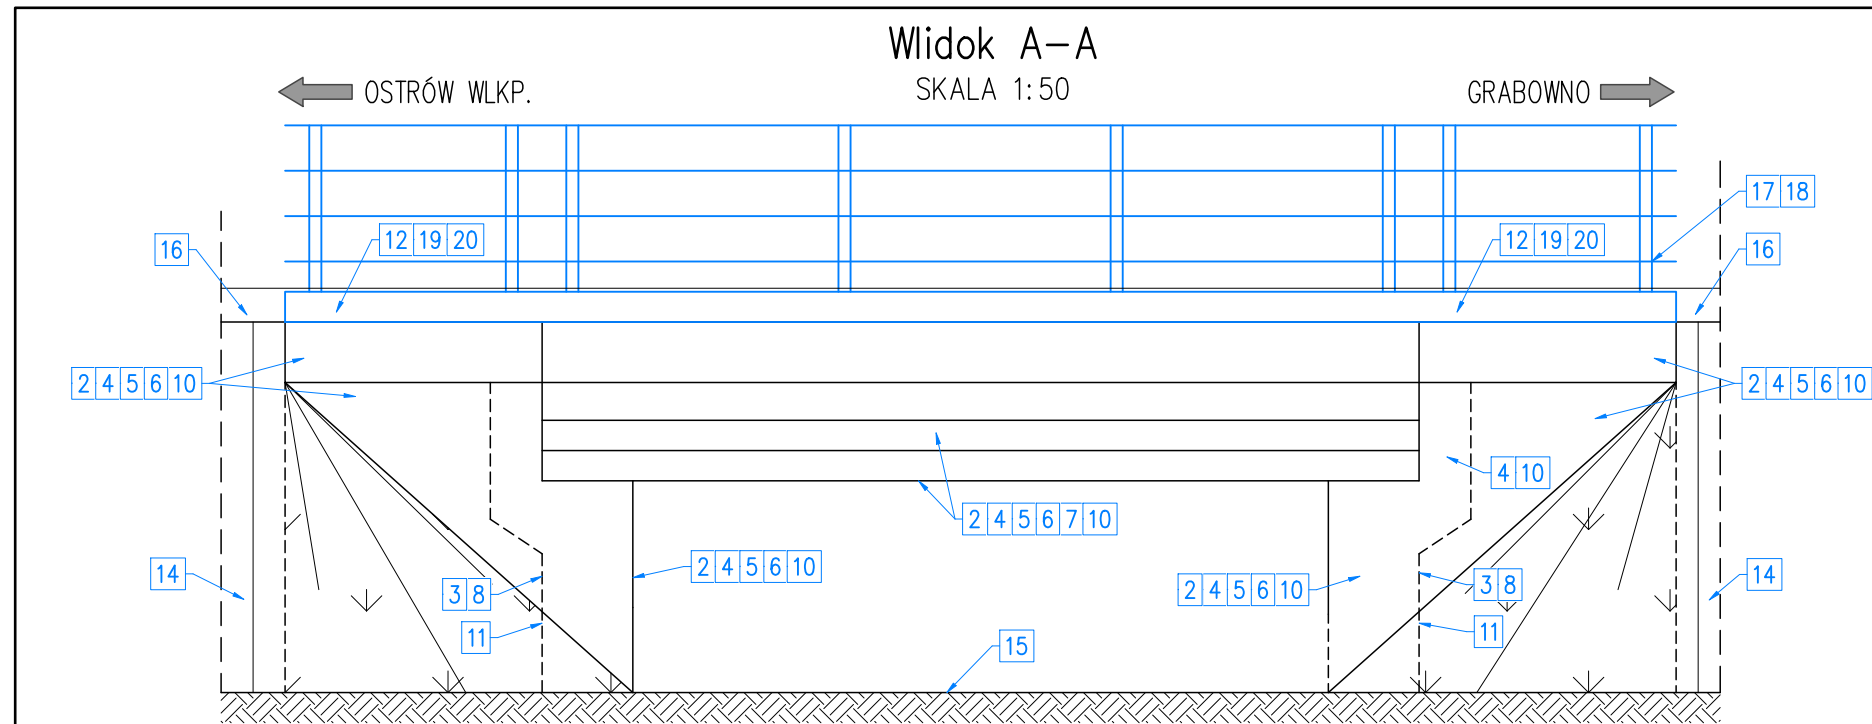

Zakres prac dla obiektu w km 1+473

- 1 Rozbiórka i odtworzenie nawierzchni kolejowej
- 2 Uzupełnienie ubytków powierzchniowych materiału konstrukcyjnego
- 3 Reprofilacja i naprawa odziemnych części konstrukcji
- 4 Oczyszczenie i zabezpieczenie antykorozyjne powierzchni konstrukcji
- 5 Naprawy powierzchniowe zaprawami PCC elementów betonowych
- 6 Naprawy pęknięć i zarysowań powierzchniowych;
- 7 Oczyszczenie i zabezpieczenie antykorozyjne zbrojenia
- 8 Wykonanie nowej izolacji przeciwwodnej przęsła i części odziemnych
- 9 Korekta lub wykonanie spadków na przęsle w celu odprowadzenia wody
- 10 Wykonać zabezpieczenie hydrofobowe elementów betonowych
- 11 Wykonać nowe odwodnienie za przyczółkami
- 12 Reprofilacja i podwyższenie skrzydeł i gzymsów
- 14 Oczyszczenie przyległych skarp z wegetującej roślinności
- 15 Oczyszczenie dna i przyległego cieku/rowów
- 16 Wykonanie stref przejściowych o długości 20 m z każdej strony;
- 17 Wykonanie balustrad z dostosowaniem do skrajni 2,50 m;
- 18 Wykonanie indywidualnego uszynienia elementów przewodzących prąd
- 19 Wydłużenie skrzydeł i podwyższenie do wysokości podwyższonego gzymsu płyty nośnej
- 20 Wykonanie kapinosa na parapecie skrzydeł

Uwagi:

1. Wymiary podano w [mm].
2. Rysunek sporządzono na podstawie dostępnej dokumentacji archiwalnej oraz pomiarów wykonanych w październiku 2024r.
3. Rysunek należy rozpatrywać łącznie z pozostałą częścią opracowania.
4. Skrzynkę uszynienia należy lokalizować poza skrajnią torową, w miejscu dostępnym bez użycia drabiny.

Zamawiający:  PKP POLSKIE LINIE KOLEJOWE S.A.		PKP Polskie Linie Kolejowe Spółka Akcyjna al. Niepodległości 8 61-875 Poznań					
Wykonawca:  Zakład Robót Komunikacyjnych - DOM w Poznaniu Sp. z o.o. ul. Mogileńska 10G 61-043 Poznań		Projektant:  EKSPERTYZY KOLEJOWE.EU ul. Słoneczna 78/7 57-330 Szczytna					
Nazwa zadania: „PRACE NA LINII KOLEJOWEJ NR 355 OSTRÓW WIELKOPOLSKI - GRABOWNO WIELKIE”		Nr umowy: 72/205/0015/24/Z/1					
KONCEPCJA PROJEKTOWA		Nazwa rysunku: Most w km 1+473 - koncepcja		Nr rys.: 4			
Branża: Wielobranżowo							
Data: 03.2025		Skala: 1:50; 1:100		TOM: I	Wersja: 1.0		
Funkcja:		Tytuł, imię i nazwisko		Zakres		Podpis	
Koordynator Projektu/Projektant		mgr inż. Wiktor Sołtysiak		Układ torowy, przejazdy			
Projektant		mgr inż. Maciej Mołęda		Obiekty inż.			
Sprawdzający		mgr inż. Witold Suwalski		Obiekty inż.			
Asystent		mgr inż. Volodymyr Volotsiuga		Obiekty inż.			