


Ustalenie z 15E
Warszawa Wschód

— teren i tony do dyspozycji
ZRK - DOM Poznan od dnia
24.03.2020r.

— teren i tony sukcesywnie
przejmowane do dyspozycji
ZRK - DOM Poznan po
stopniowej zmianie
lokalizacji pociągów PKP
PLK 15E Warszawa
Wschód (zakreślony
termin: 01.01.2021r)

PLAN SCHEMATYCZNY STACJI WARSZAWA WILEŃSKA MARKI

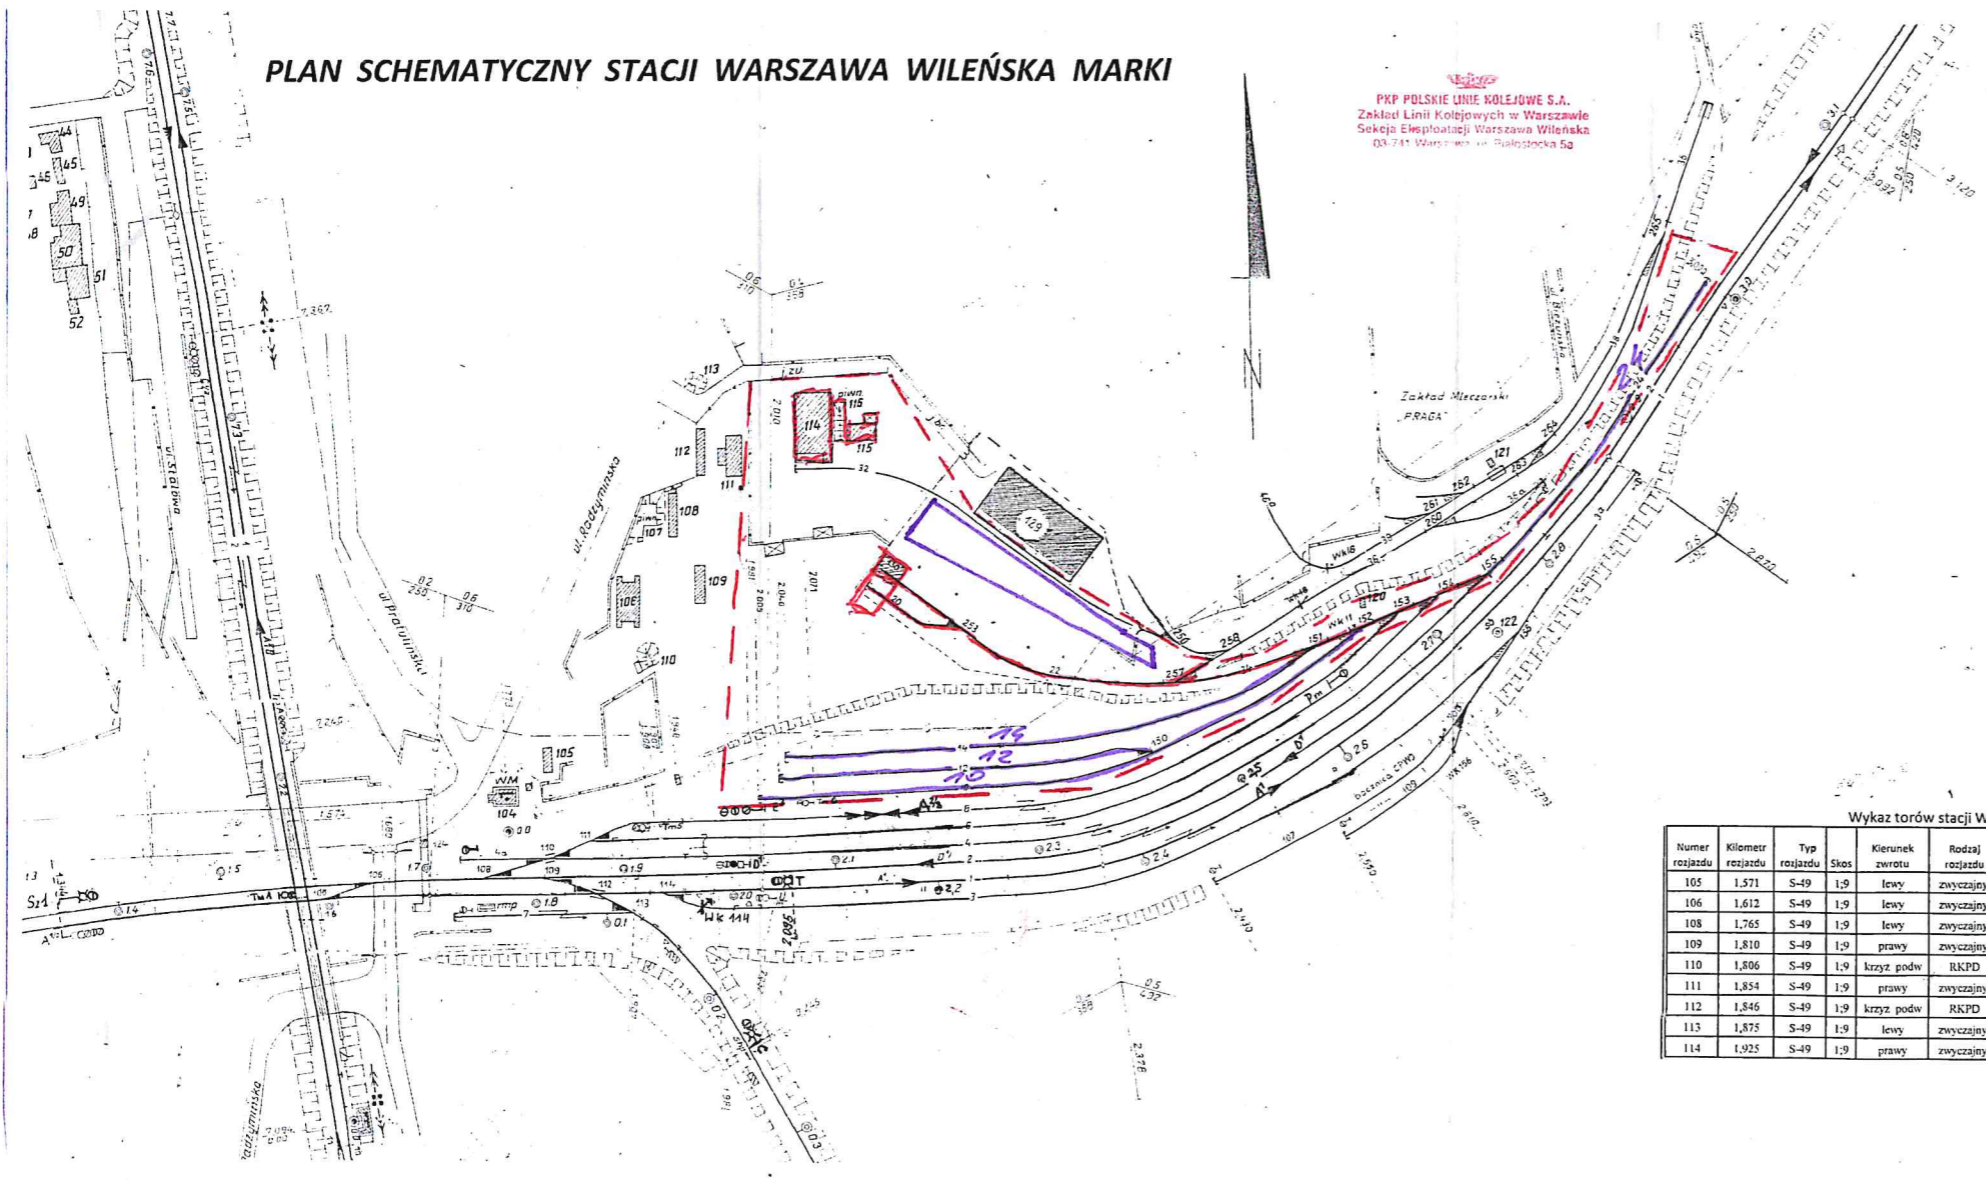

PKP POLSKIE LINIE KOLEJOWE S.A.
Zakład Linii Kolejowych w Warszawie
Sekcja Eksploatacji Warszawa Wileńska
03-717 Warszawa ul. Pałastowska 5a

Wykaz torów stacji Warszawa Wileńska Marki

Numer rozjazdu	Kilometr rozjazdu	Typ rozjazdu	Skos	Kierunek zwrotu	Rodzaj rozjazdu	Numer rozjazdu	Kilometr rozjazdu	Typ rozjazdu	Skos	Kierunek zwrotu	Rodzaj rozjazdu	Nr. Toru	Długość całkowita		Długość użyteczna				
													od rozj.	do rozj.	m b	od rozj.	do rozj.	m b	
105	1,571	S-49	1:9	lewy	zwyczajny	150	2,468	S-49	1:9	prawy	zwyczajny	3	U 114	U 156	790	U 114	U 156	712	
106	1,612	S-49	1:9	lewy	zwyczajny	151	2,554	S-49	1:9	lewy	zwyczajny	4	Stacyjne	U 110	U 155	867	U 110	U 155	808
108	1,765	S-49	1:9	lewy	zwyczajny	152	2,598	S-49	1:9	lewy	zwyczajny	4a	zeberko ochr	Ko	U 110	56	Ko	U 110	56
109	1,810	S-49	1:9	prawy	zwyczajny	155	2,732	S-49	1:9	prawy	zwyczajny	3a	zeberko ochr	Ko	Si 156	141	Ko	Si 156	120
110	1,806	S-49	1:9	krzyż podw.	RKPD	156	2,749	S-49	1:9	prawy	zwyczajny	6	Stacyjne	U 111	U 154	803	U 111	U 154	756
111	1,854	S-49	1:9	prawy	zwyczajny	250	2,494	S-49	1:9	lewy	zwyczajny	8	Stacyjne	U 111	U 153	757	U 111	U 153	698
112	1,846	S-49	1:9	krzyż podw.	RKPD	253	2,268	S-49	1:9	prawy	zwyczajny	7	zeberko ochr	Ko	U 113	141	Ko	U 113	136
113	1,875	S-49	1:9	lewy	zwyczajny	257	2,405	S-49	1:9	lewy	zwyczajny	10	Stacyjne	Ko	U 152	620	Ko	U 152	620
114	1,925	S-49	1:9	prawy	zwyczajny	258	2,531	S-49	1:9	prawy	zwyczajny	12	Stacyjne	Ko	U 150	351	Ko	U 150	351
14		Stacyjne											Ko	U 151	56	Ko	U 151	56	
20		Stacyjne											Ko	U 253	75	Ko	U 253	75	
22		Stacyjne											Ko	Si 257	257	Ko	Si 257	227	
24		Stacyjne											Si 155	Ko	155	Si 155	Ko	155	
32		Stacyjne											Ko	U 250	347	Ko	U 250	341	
34		Stacyjne											U 257	U 151	92	U 257	U 151	77	

Wykaz rozjazdów stacji Warszawa Wileńska Marki

Nr.	Nazwa i przeznaczenie	Długość całkowita		Długość użyteczna			
		od rozj.	do rozj.	m b	od rozj.	do rozj.	m b
3	Stacyjne	U 114	U 156	790	U 114	U 156	712
4	Stacyjne	U 110	U 155	867	U 110	U 155	808
4a	zeberko ochr	Ko	U 110	56	Ko	U 110	56
3a	zeberko ochr	Ko	Si 156	141	Ko	Si 156	120
6	Stacyjne	U 111	U 154	803	U 111	U 154	756
8	Stacyjne	U 111	U 153	757	U 111	U 153	698
7	zeberko ochr	Ko	U 113	141	Ko	U 113	136
10	Stacyjne	Ko	U 152	620	Ko	U 152	620
12	Stacyjne	Ko	U 150	351	Ko	U 150	351
14	Stacyjne	Ko	U 151	56	Ko	U 151	56
20	Stacyjne	Ko	U 253	75	Ko	U 253	75
22	Stacyjne	Ko	Si 257	257	Ko	Si 257	227
24	Stacyjne	Si 155	Ko	155	Si 155	Ko	155
32	Stacyjne	Ko	U 250	347	Ko	U 250	341
34	Stacyjne	U 257	U 151	92	U 257	U 151	77

ZAWIAZANIE
Adam Kosiński

Stan na 02.07.2017r.