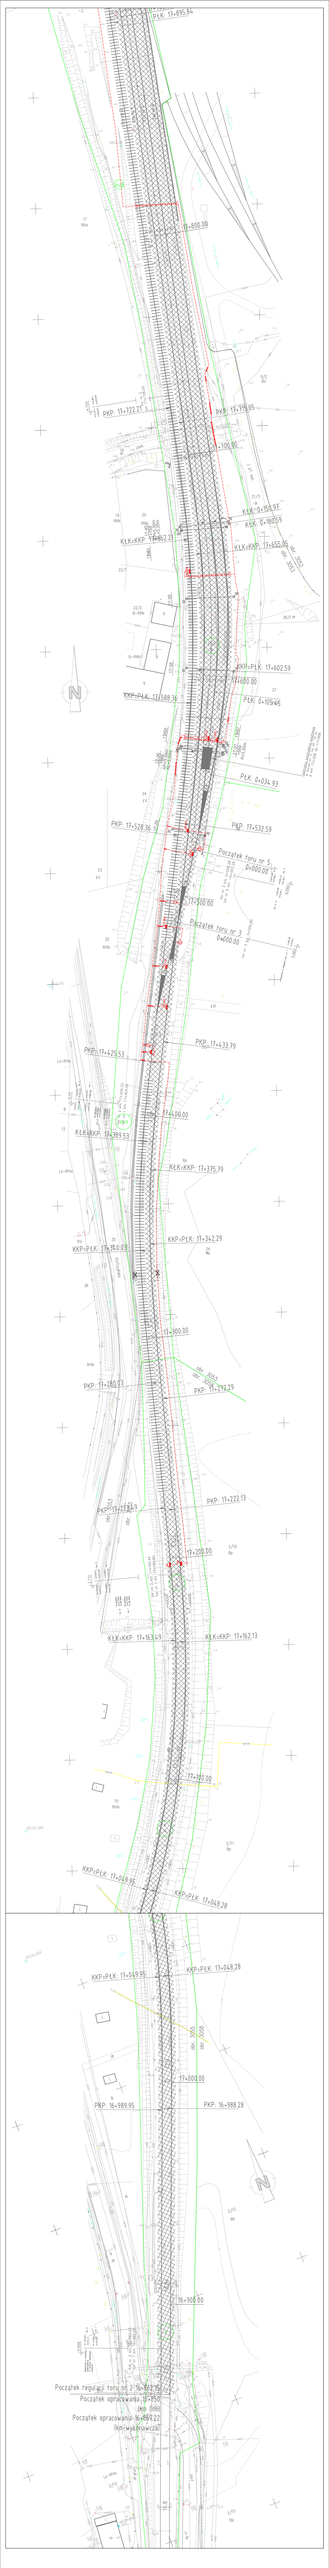
PLK 17+895.34
17+800.00
PKP 17+722.27
PKP 17+779.95
17+700.00
KLK-KKP 17+661.12
KLK 0+704.97
KLK 0+660.59
KLK-KKP 17+655.16
KKP-PLK 17+602.59
17+600.00
KKP-PLK 17+588.36
PLK 0+109.445
PLK 0+034.93
PKP 17+528.36
PKP 17+532.59
Początek toru nr 5:
0+000.00
17+500.00
Początek toru nr 3:
0+000.00
PKP 17+429.53
PKP 17+433.79
17+400.00
KLK-KKP 17+389.53
KLK-KKP 17+375.79
KKP-PLK 17+342.29
KKP-PLK 17+328.00
17+300.00
PKP 17+280.03
PKP 17+279.29
PKP 17+222.13
PKP 17+223.03
17+200.00
KLK-KKP 17+163.43
KLK-KKP 17+162.13
17+100.00
KKP-PLK 17+049.95
KKP-PLK 17+048.28
KKP-PLK 17+049.95
KKP-PLK 17+048.28
17+000.00
PKP 16+989.95
PKP 16+988.28
16+900.00
Początek regulacji toru nr 2: 16+982.95
Początek opracowania: 16+950
km 16+800
Początek opracowania: 16+899.95
Odmiana nawierzchni