


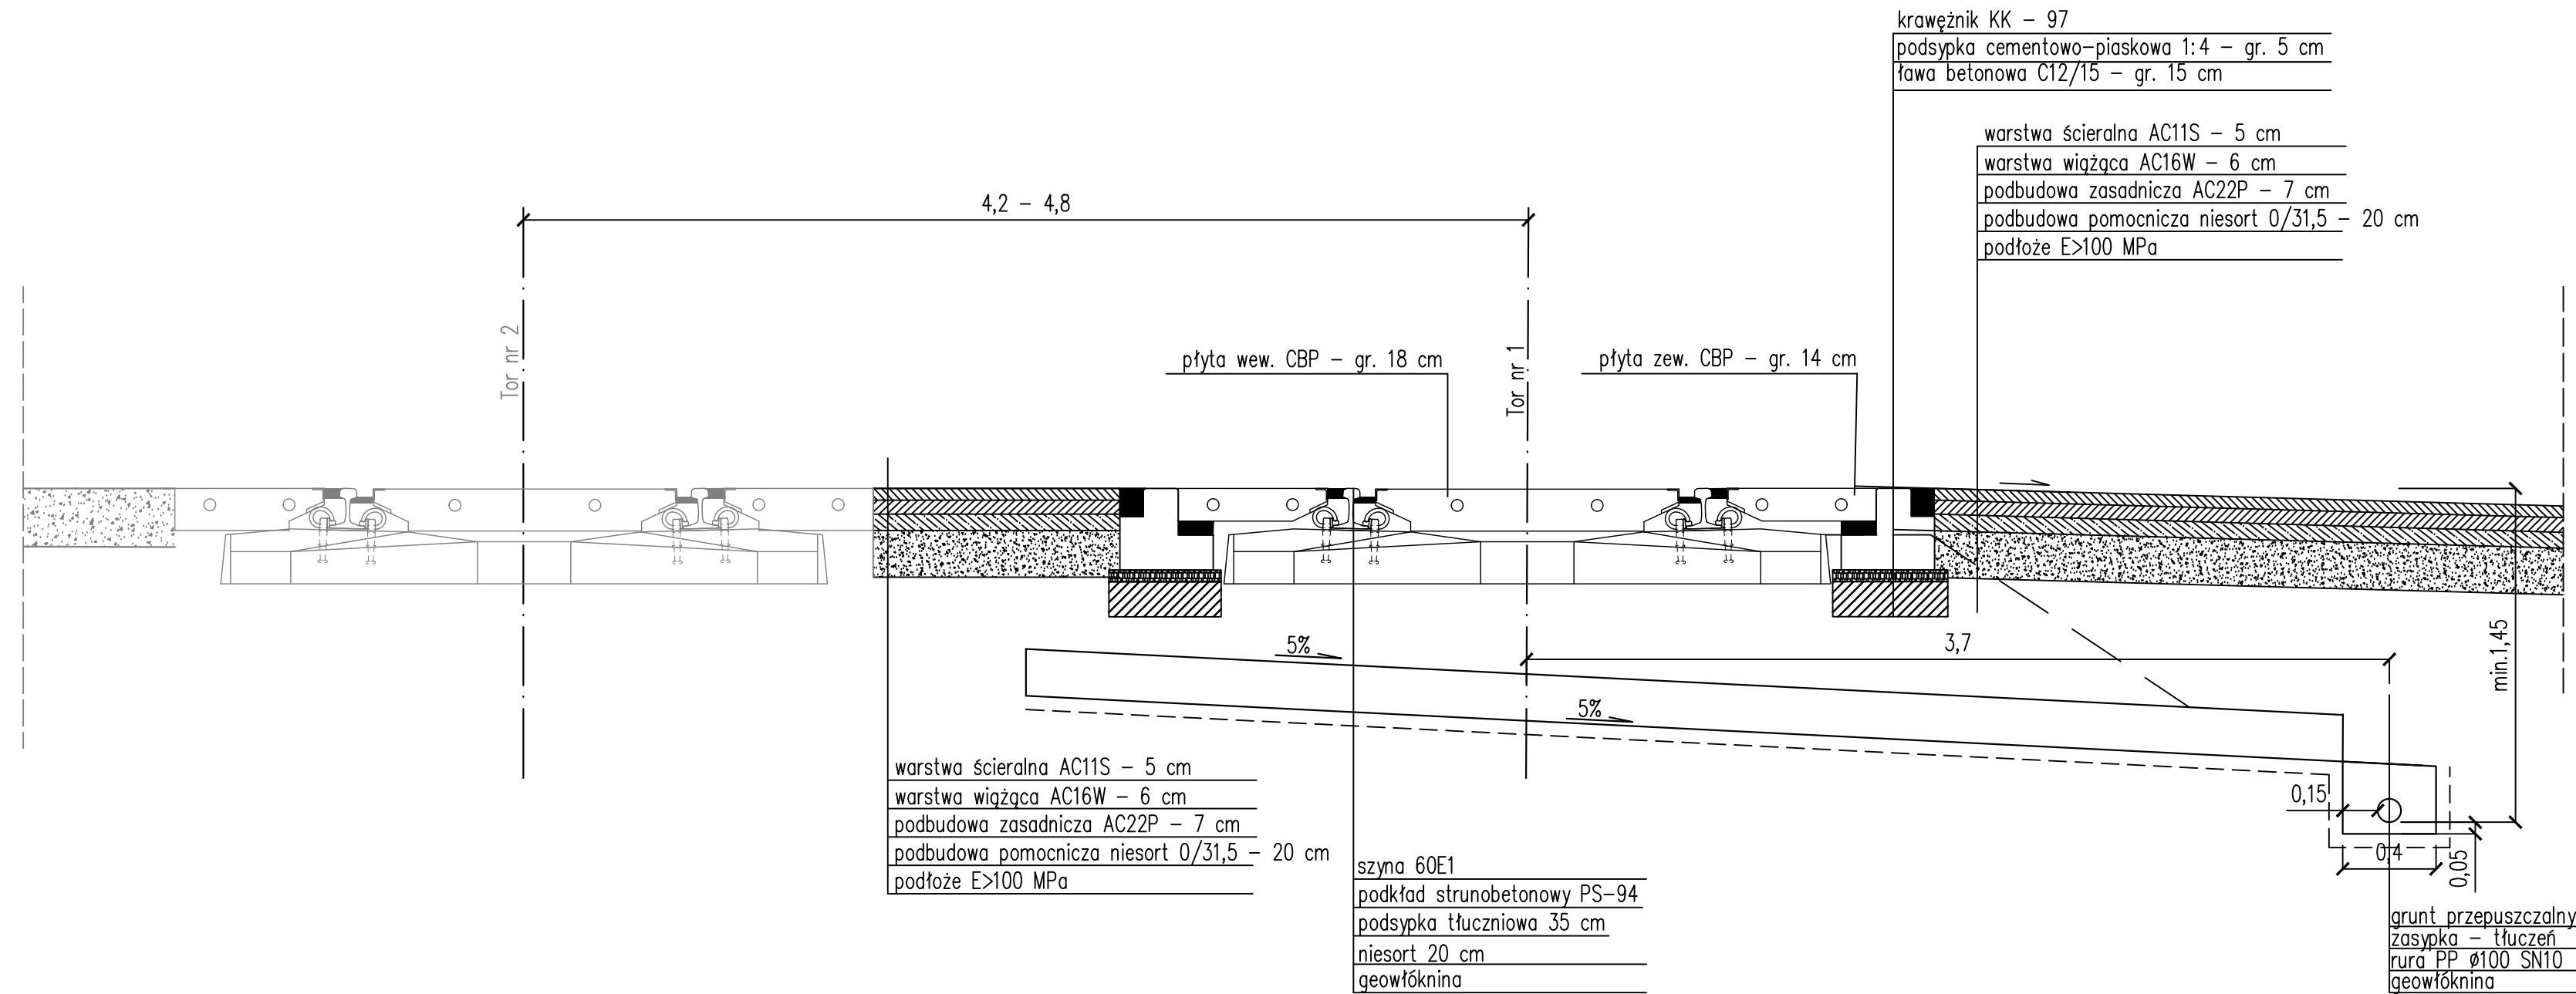

Przekrój typowy przez przejazd bez stabilizacji



Zamawiający:		 PKP POLSKIE LINIE KOLEJOWE S.A. PKP Polskie Linie Kolejowe Spółka Akcyjna Zakład Linii Kolejowych w Poznaniu al. Niepodległości 8, 61-715 Poznań	
Wykonawca:		Zakład Robót Komunikacyjnych - DOM w Poznaniu Sp. z o.o. ul. Mogileńska 10 61-043 Poznań	Projektant:  EKSPERTYZY KOLEJOWE.EU ul. Sarmacka 7 61-616 Poznań
Nazwa zadania:	„Kompleksowa wymiana nawierzchni torowej odcinkami wraz z robotami towarzyszącymi w torze nr 1 i 2 linii kolejowej nr 353 Poznań Wschód – Skandawa na odcinku Gniezno – Wydartowo”		Nr umowy: Umowa utrzymaniowa
Branża:	Torowa	Nazwa rysunku: Przekrój typowy przez przejazd	Nr rys.: 4.1
Data:	08.2022	Skala:	1:25
Funkcja:	Tytuł, imię i nazwisko	Nr uprawnień	Podpis
Projektant:	mgr inż. Wiktor Sołtysiak	WKP/0394/POKL/15	