


PRZEKROJE NORMALNE Skala 1:50



od km 222+264,70 do km 222+394,70

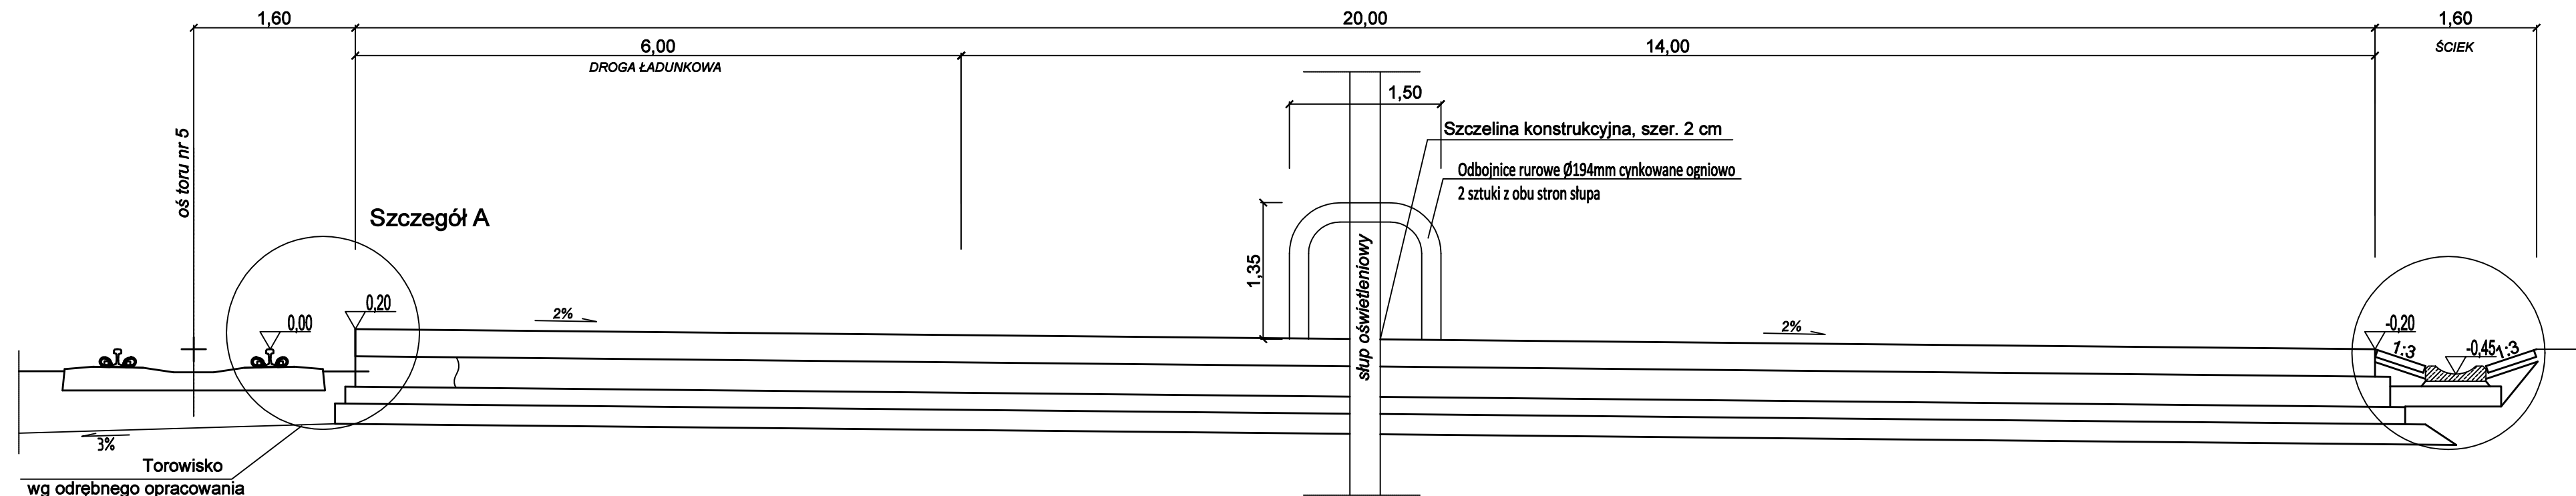

SZCZEGÓŁY KONSTRUKCYJNE Skala 1:25

Szczegół A

Szczegół B

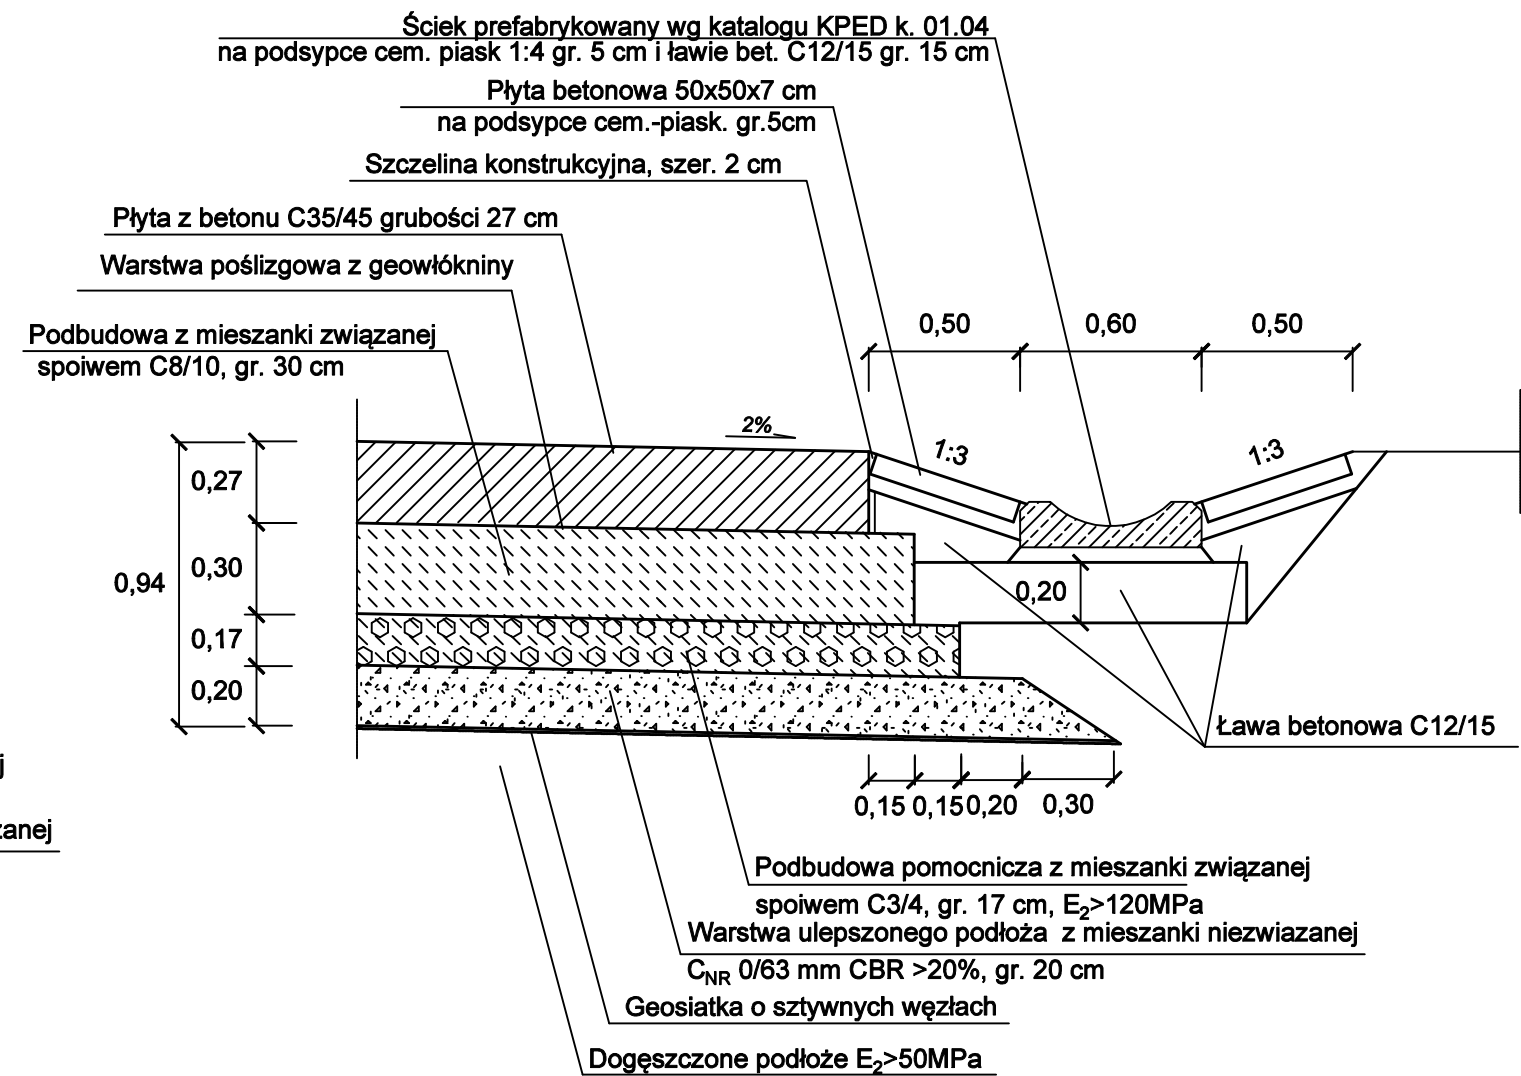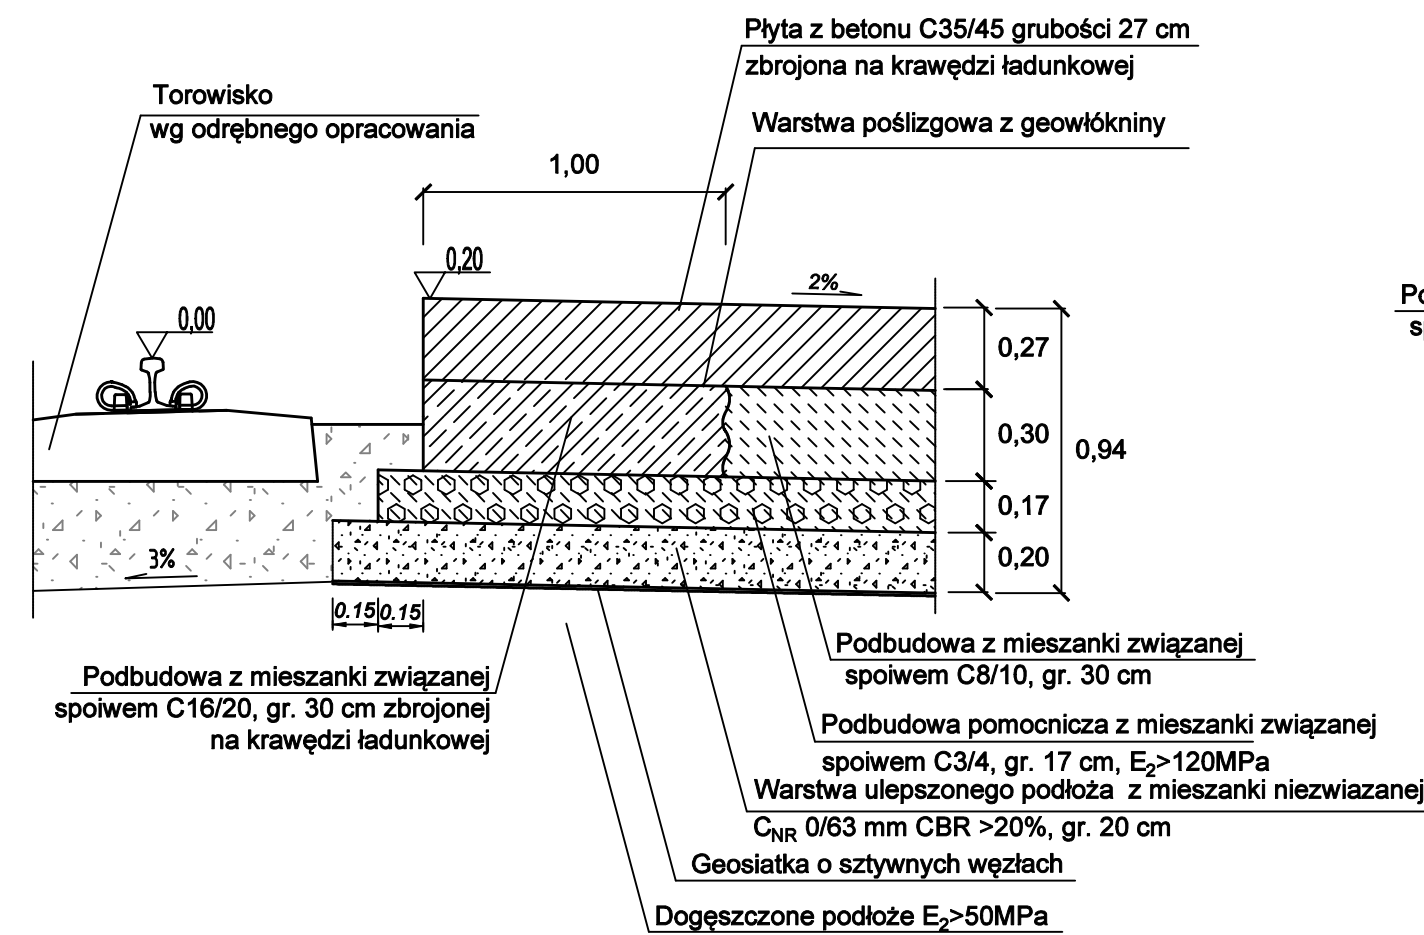

Zamawiający PKP POLSKIE LINIE KOLEJOWE S.A.			Nazwa zadania Przebudowa stacji Dębno Lubuskie na linii 430 Kostrzyn - Bamówko			
E-REG Instytut Politechniki Wrocławskiej			ZRK-DOM POZNAŃ Zakład Projektowania i Wykonawstwa		Rodzaj projektu Projekt wykonawczy	
ZESPÓŁ PROJEKTOWY			Branża Układ torowy		Obiekt Stacja Dębno Lubuskie	
Funkcja	Imię i nazwisko	Uprawnienia	Podpis		Nazwa rysunku Przekroje normalne i szczegóły konstrukcyjne	
Projektant	mgr inż. R. Gliemza	WKP/0254/POOD/08	<i>R. Gliemza</i>		Nr umowy	
Sprawdzający	mgr inż. K. Korczak	ZAP/0059/PBD/20	<i>K. Korczak</i>		Skala	
					Data	
					Nr rys.	
					02	