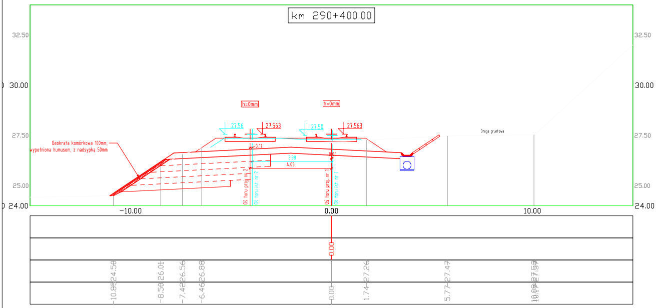
km 290+400.00
h=0mm
h=0mm
27.56
27.563
27.50
27.563
Geokrata komórkowa 100mm,
wypełniona humusem, z nadsypką 50mm
3.98
4.05
Oś toru proj. nr 2
Oś toru ist. nr 2
Oś toru proj. nr 1
Oś toru ist. nr 1
Droga gruntowa
32.50
30.00
27.50
25.00
24.00
-10.00
0.00
10.00

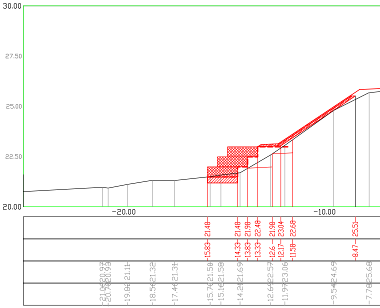
30.00
27.50
25.00
22.50
20.00
-20.00
-10.00

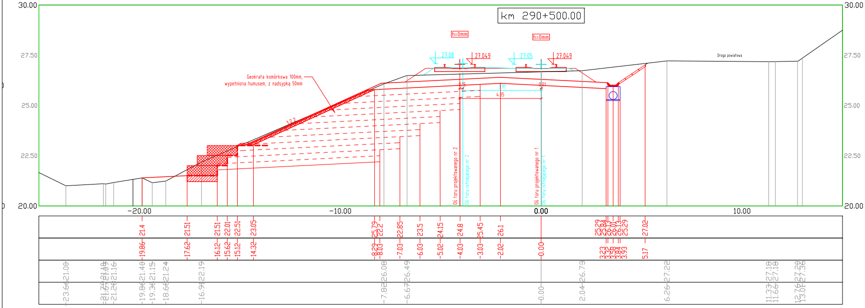
km 290+500.00
h=0mm
h=0mm
27.08
27.049
27.05
27.049
Geokrata komórkowa 100mm,
wypełniona humusem, z nadsypką 50mm
4.05
Oś toru projektowanego nr 2
Oś toru istniejącego nr 2
Oś toru projektowanego nr 1
Oś toru istniejącego nr 1
Droga powiatowa
30.00
27.50
25.00
22.50
20.00
-20.00
-10.00
0.00
10.00

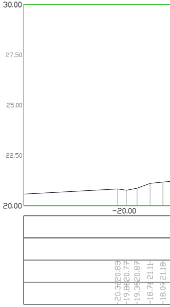
30.00
27.50
25.00
22.50
20.00
-20.00

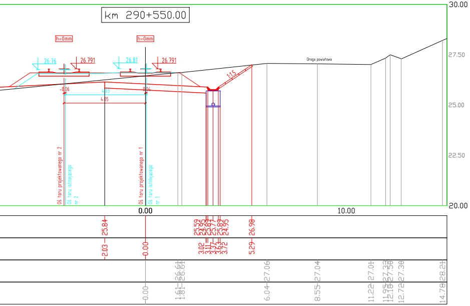

km 290+550.00

h=0mm
h=0mm
26.76
26.791
26.81
26.791
Droga powiatowa
1:1.5
-0.06
0.04
4.03
4.05
Oś toru projektowanego nr 2
Oś toru istniejącego nr 2
Oś toru projektowanego nr 1
Oś toru istniejącego nr 1
30.00
27.50
25.00
22.50
20.00
0.00
10.00

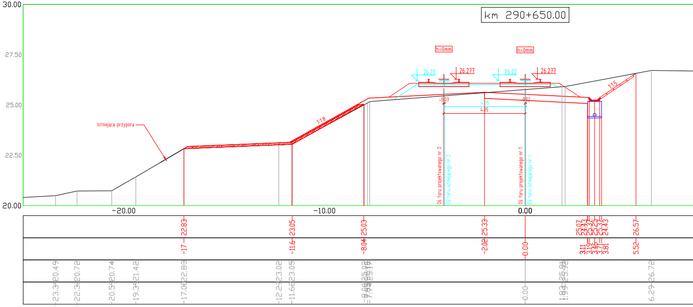

km 290+650.00

h=0mm
h=0mm
26.20
26.277
26.22
26.277
Istniejąca przypora
1:1.8
1:1.5
-0.03
0.02
4.05
4.05
Oś toru projektowanego nr 2
Oś toru istniejącego nr 2
Oś toru projektowanego nr 1
Oś toru istniejącego nr 1
30.00
27.50
25.00
22.50
20.00
-20.00
-10.00
0.00

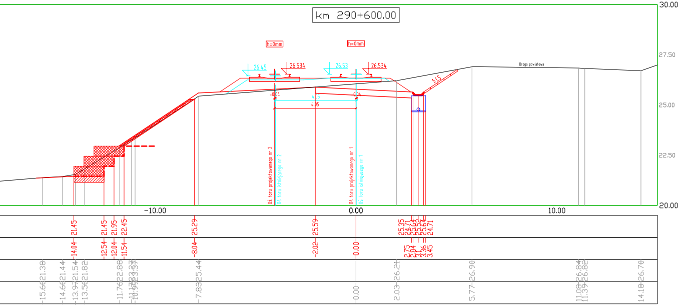

km 290+600.00

h=0mm
h=0mm
26.45
26.534
26.53
26.534
Droga powiatowa
1:1.5
-0.04
0.04
4.05
4.05
Oś toru projektowanego nr 2
Oś toru istniejącego nr 2
Oś toru projektowanego nr 1
Oś toru istniejącego nr 1
30.00
27.50
25.00
22.50
20.00
-10.00
0.00
10.00

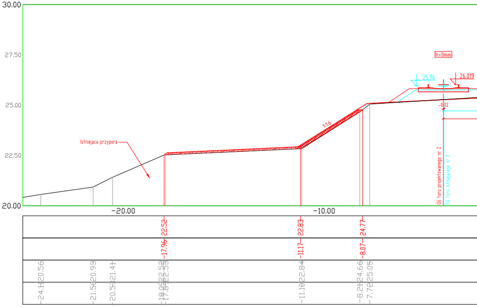

h=0mm
25.96
26.019
Istniejąca przypora
1:1.6
-0.02
Oś toru projektowanego nr 2
Oś toru istniejącego nr 2
30.00
27.50
25.00
22.50
20.00
-20.00
-10.00

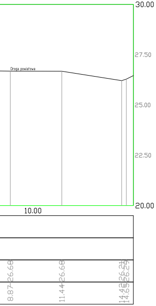

30.00
27.50
25.00
22.50
20.00
Droga powiatowa
10.00
8.87 26.68
11.44 26.68
14.42 26.21
14.65 26.29

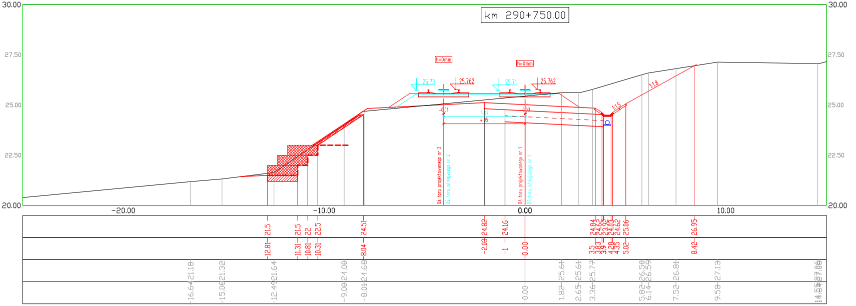

km 290+750.00
30.00
27.50
25.00
22.50
20.00
h=0mm
h=0mm
25.73
25.762
25.71
25.762
-0.01
0.03
4.21
4.05
1:1.8
1:1.5
Oś toru projektowanego nr 2
Oś toru istniejącego nr 2
Oś toru projektowanego nr 1
Oś toru istniejącego nr 1
-20.00
-10.00
0.00
10.00
21.5
21.5
22
22.5
24.51
24.82
24.16
24.84
24.62
23.95
23.95
24.03
24.62
25.06
26.95
-12.81
-11.31
-10.81
-10.31
-8.04
-2.03
-1
0.00
3.5
3.83
3.9
4.28
4.35
5.02
8.42
-16.64 21.18
-15.06 21.32
-12.49 21.64
-9.00 24.00
-8.01 24.68
0.00
1.82 25.61
2.65 25.61
3.36 25.77
5.82 26.50
6.14 26.59
7.52 26.81
9.58 27.13
14.55 27.06
14.84 27.08

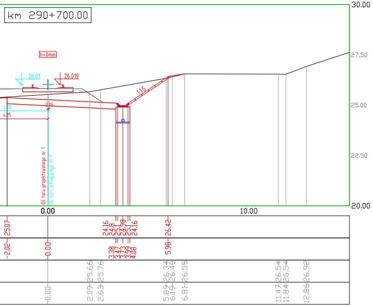

km 290+700.00
30.00
27.50
25.00
22.50
20.00
h=0mm
26.01
26.019
0.05
4.08
4.05
1:1.5
Oś toru projektowanego nr 1
Oś toru istniejącego nr 1
0.00
10.00
25.07
24.16
24.8
25.1
24.98
25.1
24.16
26.42
-2.02
0.00
3.38
3.47
3.73
3.99
4.08
5.98
-0.00
2.09 25.66
2.63 25.76
5.89 26.34
6.19 26.40
6.81 26.55
11.47 26.54
11.84 26.54
12.86 26.92

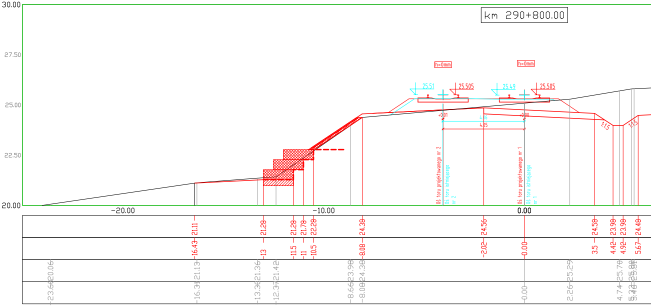

km 290+800.00
30.00
27.50
25.00
22.50
20.00
h=0mm
h=0mm
25.51
25.505
25.49
25.505
-0.01
0.00
4.06
4.05
1:1.5
1:1.5
Oś toru projektowanego nr 2
Oś toru istniejącego nr 2
Oś toru projektowanego nr 1
Oś toru istniejącego nr 1
-20.00
-10.00
0.00
21.11
21.28
21.28
21.78
22.28
24.38
24.56
24.58
23.98
23.98
24.48
-16.43
-13
-11.5
-11
-10.5
-8.08
-2.02
0.00
3.5
4.42
4.92
5.67
-23.60 20.06
-16.31 21.13
-13.36 21.36
-12.37 21.42
-8.66 23.98
-8.08 24.38
-0.00
2.26 25.29
4.74 25.78
5.18 25.80
5.40 25.81

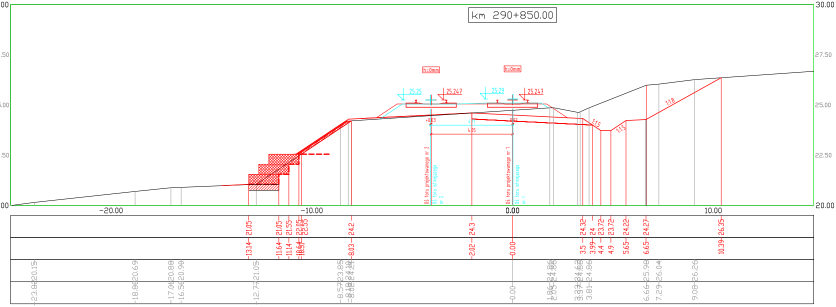
km 290+850.00
h=0mm
h=0mm
25.25
25.247
25.29
25.247
4.05
1:1.5
1:1.5
1:1.8
Oś toru projektowanego nr 2
Oś toru istniejącego nr 2
Oś toru projektowanego nr 1
Oś toru istniejącego nr 1
30.00
27.50
25.00
22.50
20.00
-20.00
-10.00
0.00
10.00

27.50
25.00
22.50
20.00
19.00
-20.00

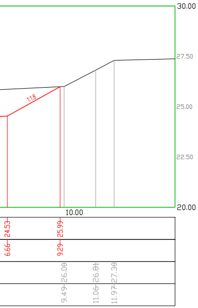
1:1.8
30.00
27.50
25.00
22.50
20.00
10.00

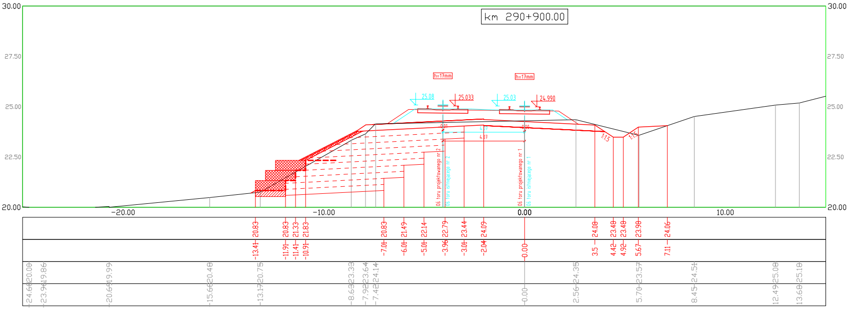
km 290+900.00
h=17mm
h=17mm
25.08
25.033
25.03
24.990
4.07
1:1.5
1:1.5
Oś toru projektowanego nr 2
Oś toru istniejącego nr 2
Oś toru projektowanego nr 1
Oś toru istniejącego nr 1
30.00
27.50
25.00
22.50
20.00
-20.00
-10.00
0.00
10.00

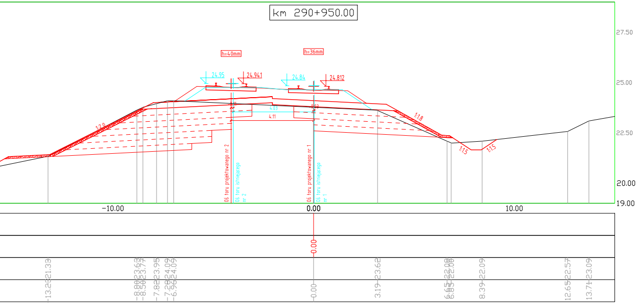

km 290+950.00
h=40mm
h=36mm
24.95
24.941
24.84
24.812
4.03
4.11
0.03
1:2.0
1:1.8
1:1.5
1:1.5
Oś toru projektowanego nr 2
Oś toru istniejącego nr 2
Oś toru projektowanego nr 1
Oś toru istniejącego nr 1
27.50
25.00
22.50
20.00
19.00
-10.00
0.00
10.00
0.00
-13.23 21.33
-8.80 23.63
-8.50 23.77
-7.82 23.95
-7.28 24.09
-6.96 24.09
0.00
3.19 23.62
6.65 22.08
6.85 22.00
8.39 22.09
12.65 22.57
13.71 23.09

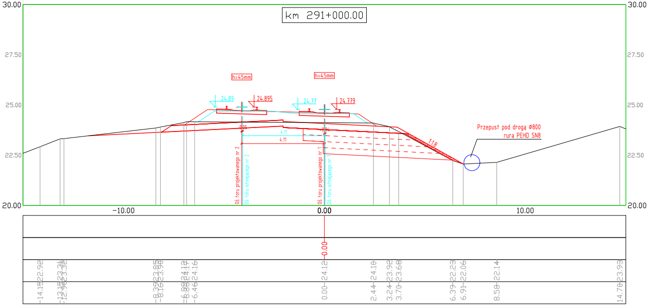

km 291+000.00
h=45mm
h=45mm
24.89
24.895
24.77
24.779
0.05
0.04
4.11
4.11
1:1.8
Przepust pod drogą Ø800
rura PEHD SN8
Oś toru projektowanego nr 2
Oś toru istniejącego nr 2
Oś toru projektowanego nr 1
Oś toru istniejącego nr 1
30.00
27.50
25.00
22.50
20.00
-10.00
0.00
10.00
0.00
-14.15 22.92
-13.15 23.31
-12.96 23.32
-8.32 23.85
-8.16 23.90
-6.88 24.12
-6.82 24.12
-6.46 24.16
0.00 24.12
2.44 24.10
3.24 23.92
3.70 23.68
6.39 22.23
6.91 22.06
8.58 22.14
14.70 23.93

Przekroje wersja 1 - robocza
skala 1:100
31.05.2023