


Karta ewidencyjna Nr

dla przepustu

rurowy

1. Linia Olesnica - Chojnice
2. Szlak międzystacyjny Wolenice - Kozmin
3. Kilometr 76437
4. Przeszkoda row
5. Charakterystyka przepustu przepust rurowy z rur żelbetonowych
6. Światło przepustu (poziome) 1,00 m
7. Wysokość otworu przepustu w świetle 1,00 m
8. Długość przepustu (w poprzek torów) 12,00 m
9. Wytrzymałość przepustu 22 t/os
10. Ilość torów nad przepustem jeden
11. Wysokość nasypu nad przepustem (łącznie z podsypką) 30 cm
12. Fundamenty przepustu z kamienia łamanego i betonu
13. Stan przepustu dobry
14. Rok budowy wzgl. odbudowy 1965 przebudowa

Rysunek szkicowy:

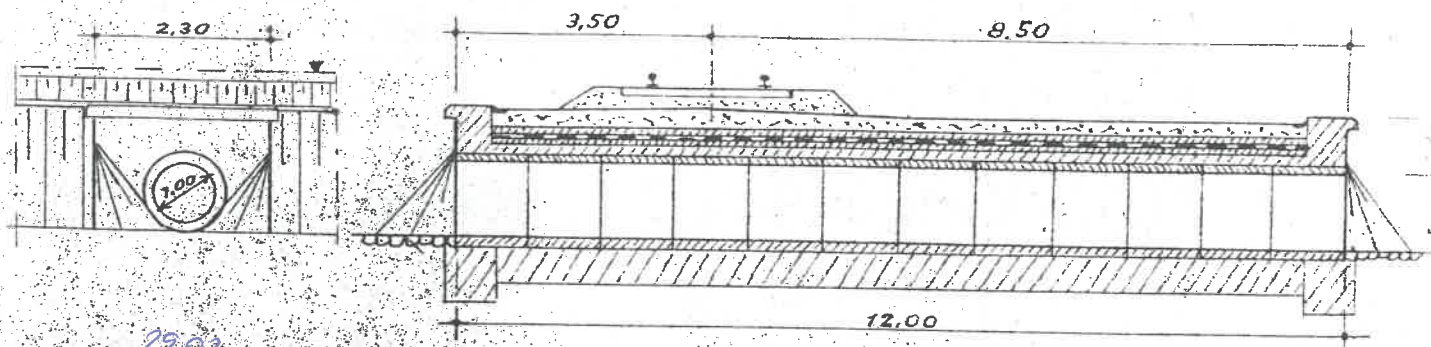

FKP
Oddział Mosty
61-065 Poznań, ul. Piwna 6
INSTRUKCJA MOSTOWY

Naczelnik Oddziału Drogowego:

Naczelnik Zarządu Drogowego: