


# Karta ewidencyjna nr MOST STALOWY

1. Linia OLEŚNICA - CHOJNICE
2. Szlak międzystacyjny WOLENICE - KOZMIN WKP.
3. Kilometr 77.176
4. Przeszkoda ROW
5. Charakterystyka mostu MOST STALOWY BELKOWY  
TOR NA TKUZNIE
6. Długość całkowita 23,15 m.
7. Ilość i rozpiętość teoretyczna poszczególnych przęseł 1 przęsło, 20 m
8. Światło mostu 20,00 m.
9. Wysokość w świetle od lustra małe wody 5,25 m
10. Wysokość konstrukcyjna
11. Waga konstrukcji nośnej
12. Data ostatniego malowania konstrukcji stalowej 1979
13. Wytrzymałość mostu
14. Ilość torów na moście 1
15. Przyczółki MUROWANE z cegły
16. Filary
17. Fundamenty przyczółków i filarów MUROWANE z kamienia Tamanego
18. Stan mostu dobry
19. Rok budowy wzgl. budowy obiektu 1875

Rysunek szkicowy

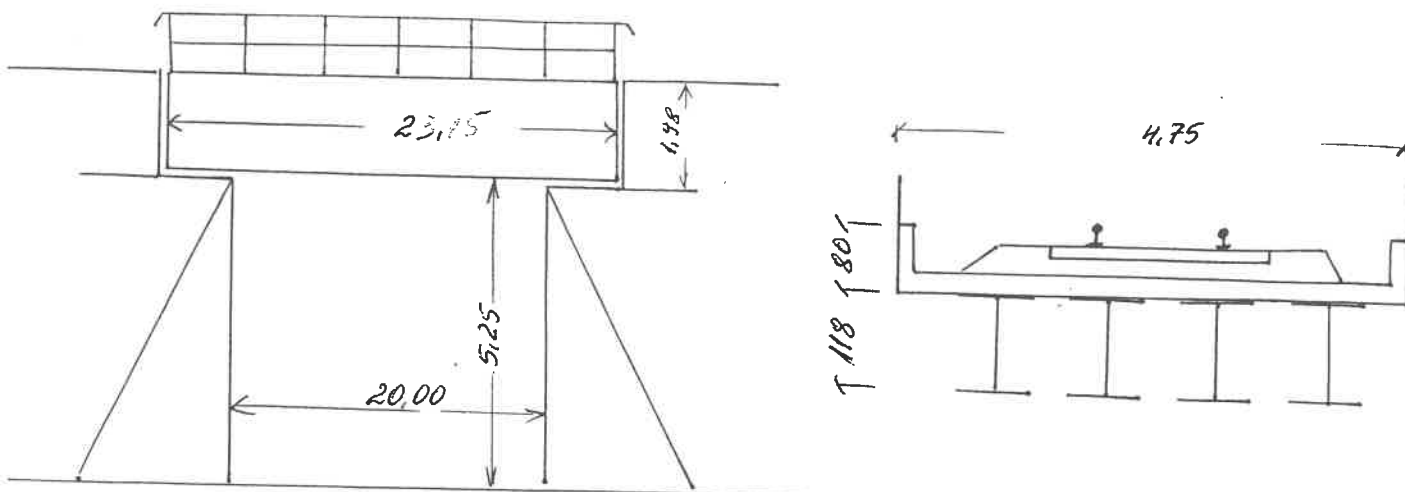

19.02.26  
Pomierzył i wykresił

Imię i nazwisko  
Jednostka:  
INSPEKTOR MOSTOWY

technik Jan Kędziorek

Naczelnik Oddziału Drogowego:

Naczelnik Zarządu Drogowego: