
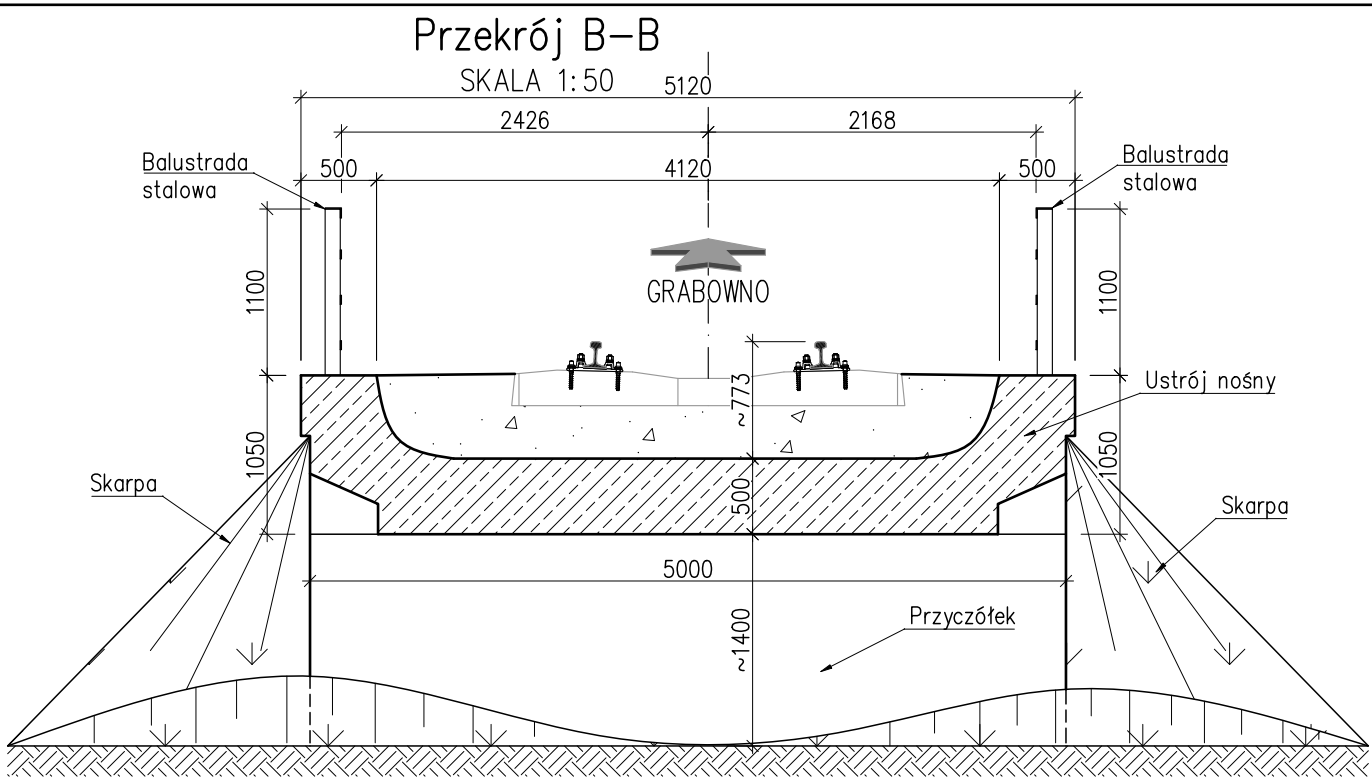


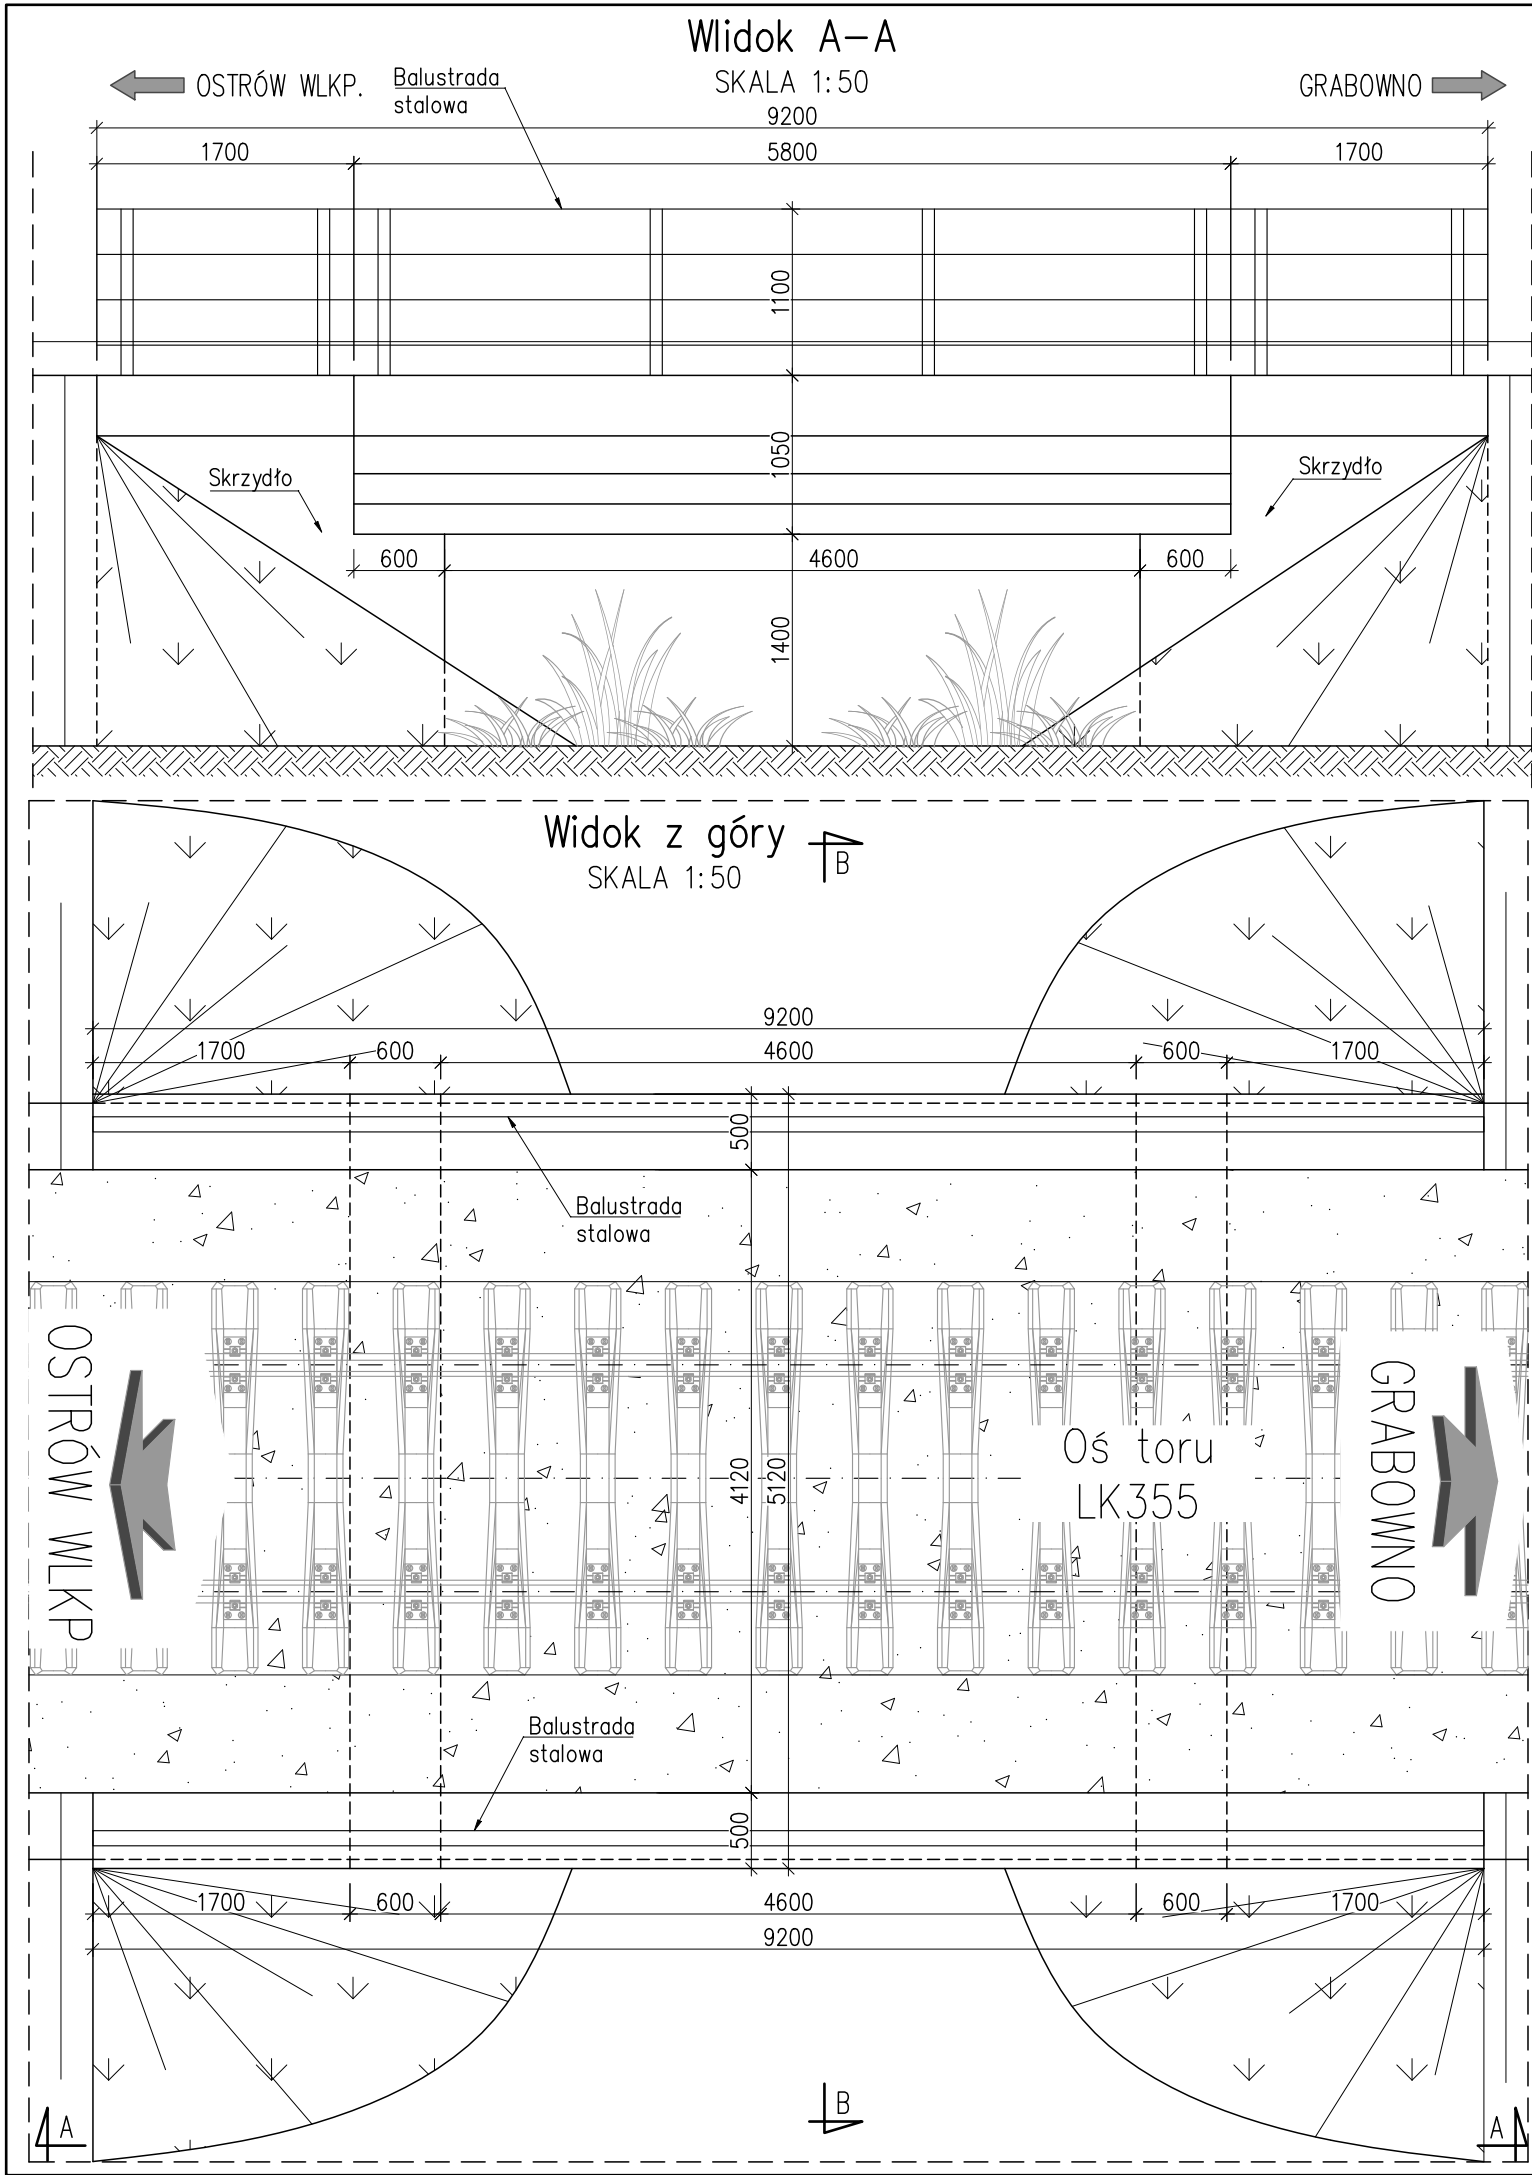

- Uwagi:
- Wymiary podano w [mm].
 - Rysunek sporządzono na podstawie dostępnej dokumentacji archiwalnej oraz pomiarów wykonanych w październiku 2024r.
 - Rysunek należy rozpatrywać łącznie z pozostałą częścią opracowania.

Zamawiający: PKP POLSKIE LINIE KOLEJOWE S.A.		PKP Polskie Linie Kolejowe Spółka Akcyjna al. Niepodległości 8 61-875 Poznań	
Wykonawca: ZRK-DOM POZNAŃ Zakład Robót Komunikacyjnych - DOM w Poznaniu Sp. z o.o. ul. Mogileńska 10G 61-043 Poznań		Projektant: EKSPERTYZY KOLEJOWE.EU ul. Słoneczna 78/7 57-330 Szczecina	
Nazwa zadania:	„PRACE NA LINII KOLEJOWEJ NR 355 OSTRÓW WIELKOPOLSKI - GRABOWNO WIELKIE”		Nr umowy: 72/205/0015/24/Z/1
KONCEPCJA PROJEKTOWA		Nazwa rysunku: Most w km 1+473 - inwentaryzacja	Nr rys.: 1
Branża:	Wielobranżowo		Wersja: 1.0
Data:	03.2025	Skala: 1:50; 1:100	TOM: I
Funkcja:	Tytuł, imię i nazwisko	Zakres	Podpis
Koordinator Projektu/Projektant	mgr inż. Wiktor Sołtysiak	Układ torowy, przejazdy	
Projektant	mgr inż. Maciej Molęda	Obiekty inż.	
Sprawdzający	mgr inż. Witold Suwalski	Obiekty inż.	
Asystent	mgr inż. Volodymyr Volotsiuga	Obiekty inż.	