

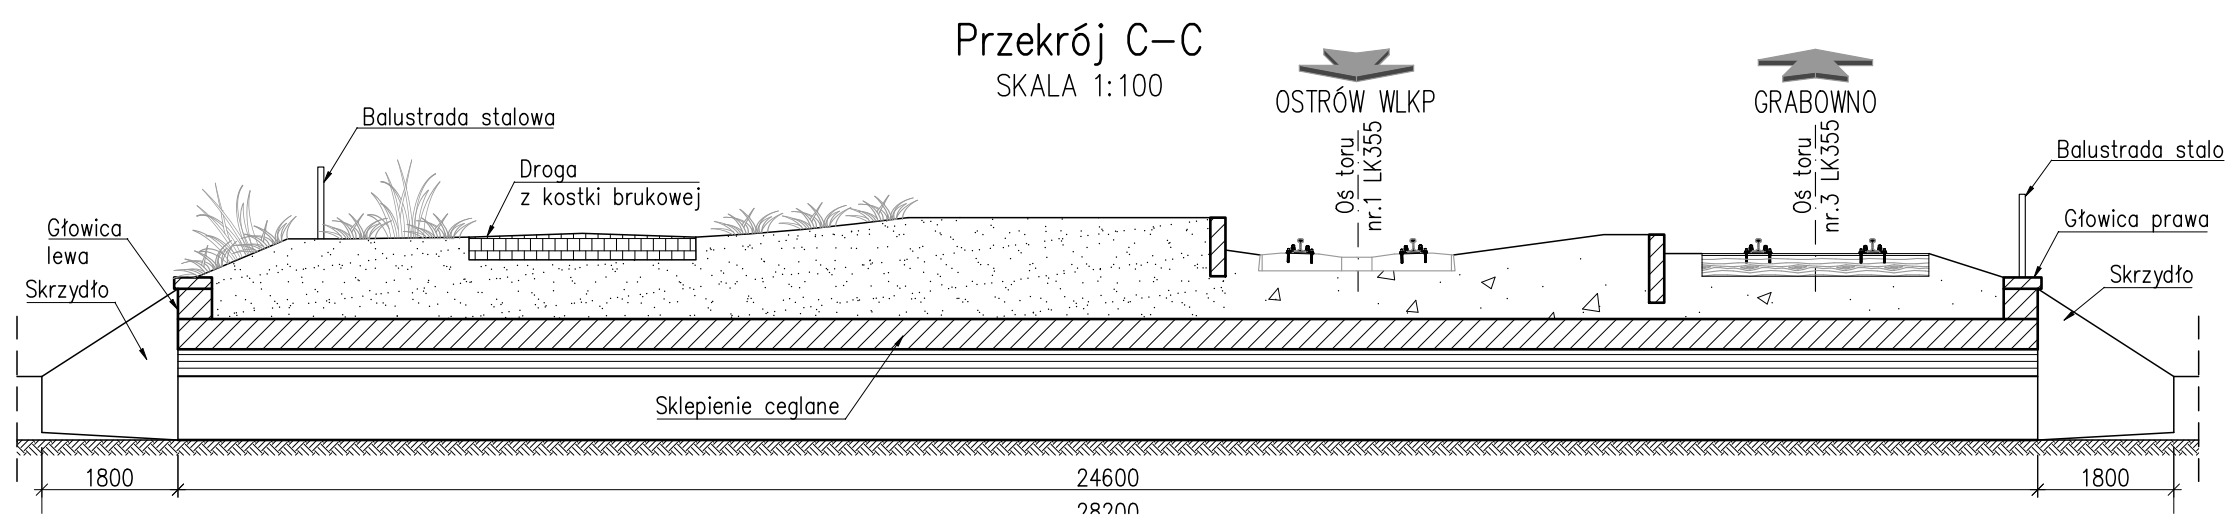
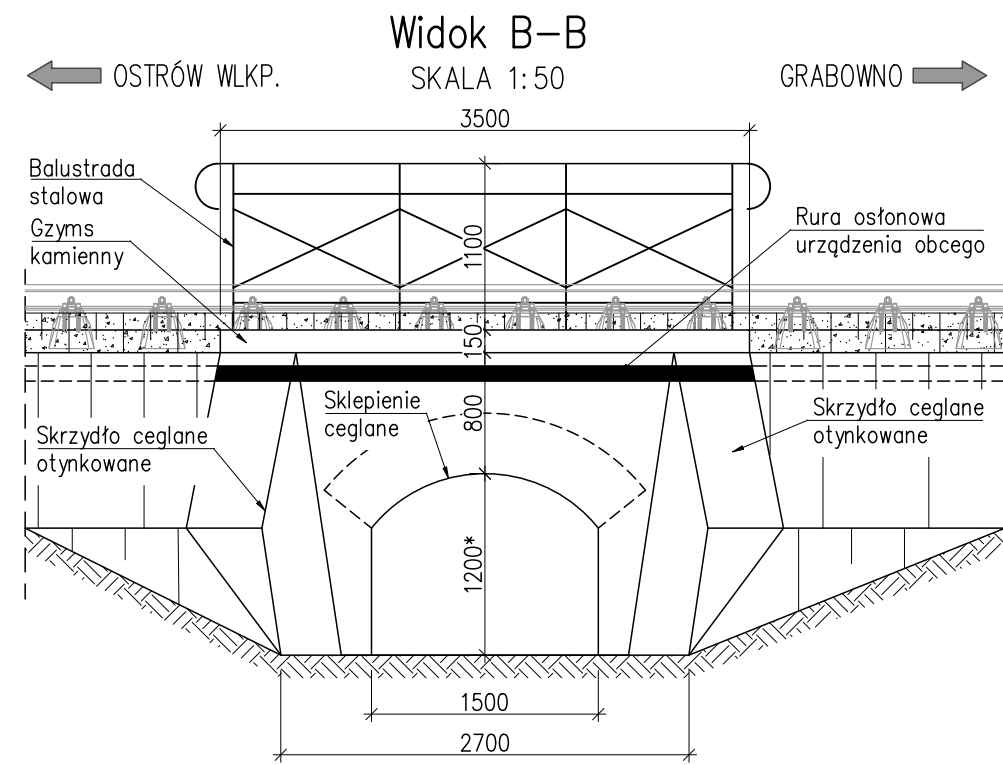


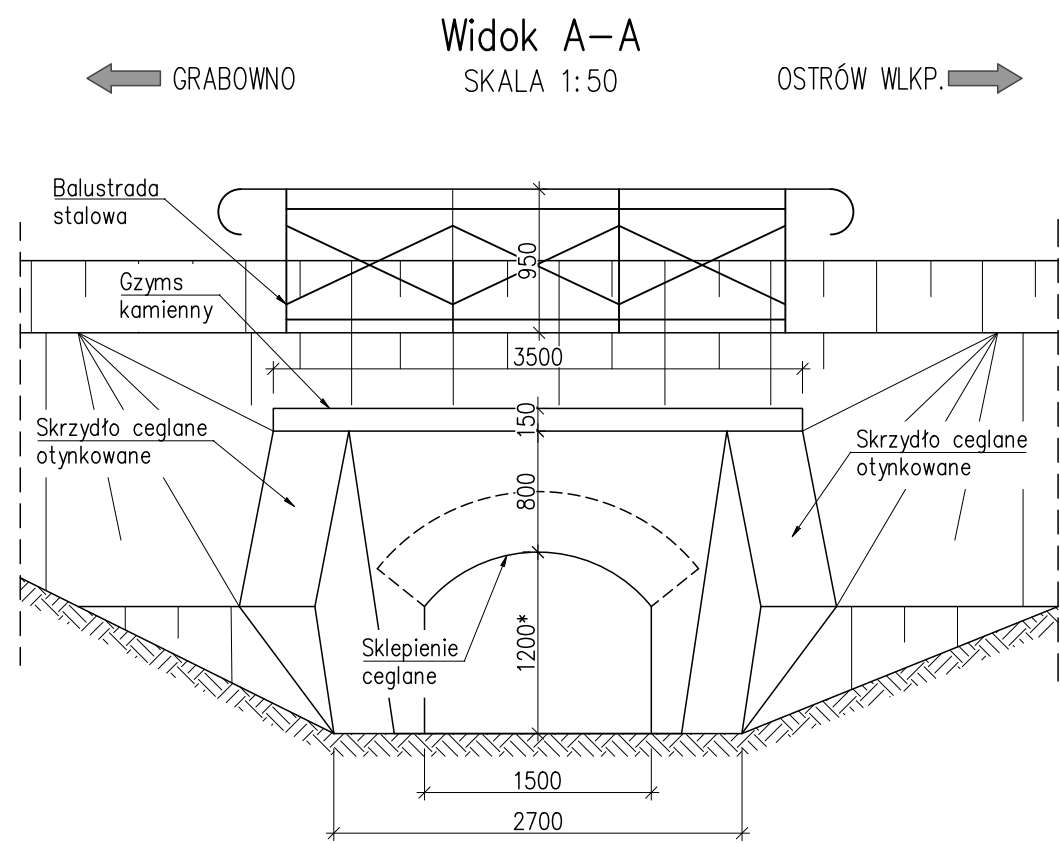

Uwagi:

1. Wymiary podano w [mm].
2. Rysunek sporządzono na podstawie dostępnej dokumentacji archiwalnej oraz pomiarów wykonanych w październiku 2024r.
3. Rysunek należy rozpatrywać łącznie z pozostałą częścią opracowania.
4. * światło pionowe podane wg karty obiektu, zamulone w ok 30% światła.

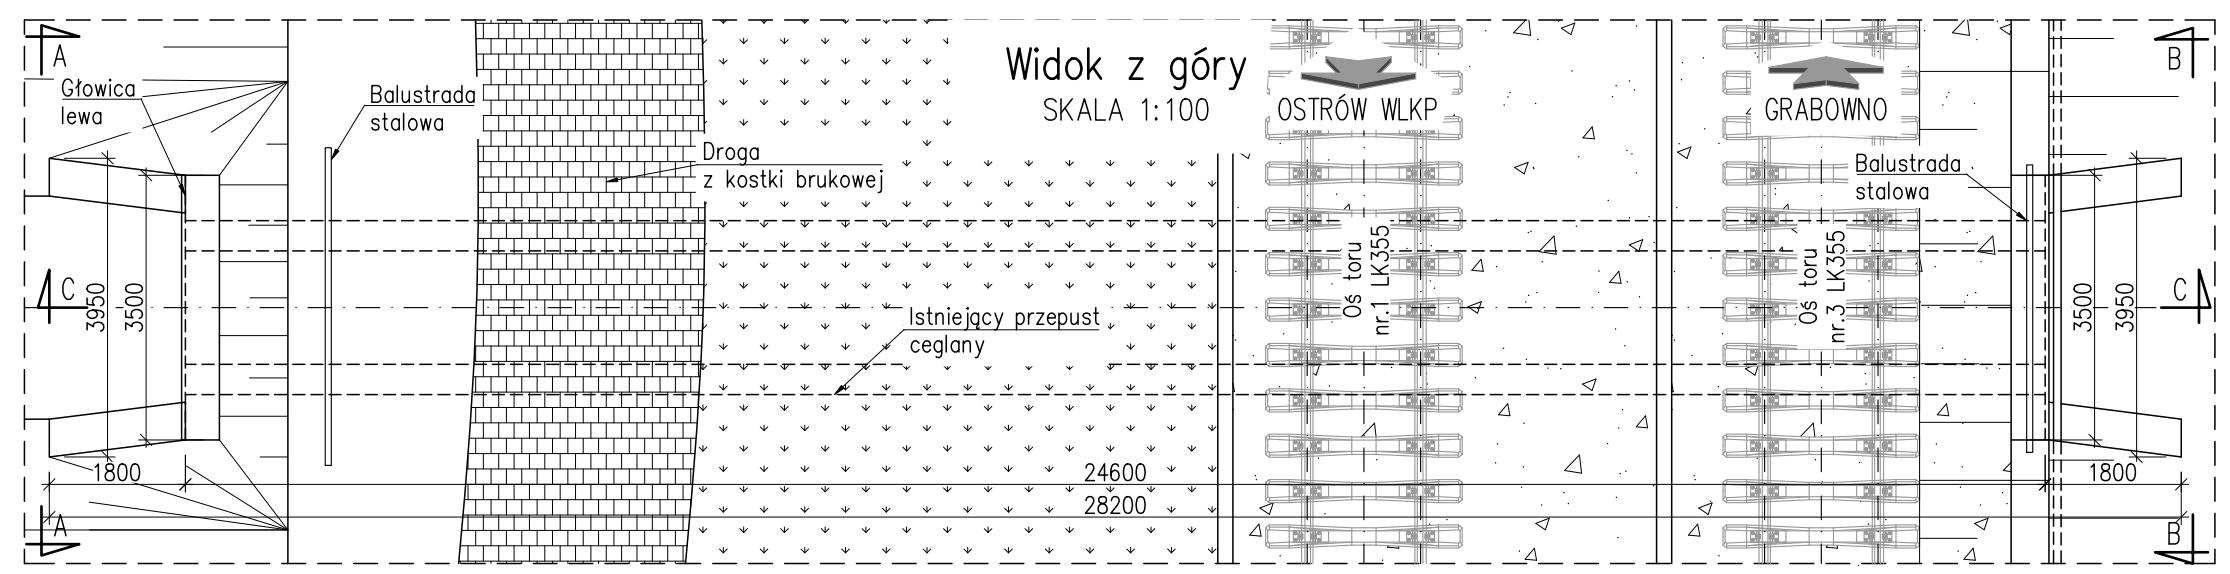

Zamawiający: PKP POLSKIE LINIE KOLEJOWE S.A.		PKP Polskie Linie Kolejowe Spółka Akcyjna al. Niepodległości 8 61-875 Poznań	
Wykonawca: ZRK-DOM POZNAŃ	Zakład Robót Komunikacyjnych - DOM w Poznaniu Sp. z o.o. ul. Mogileńska 10G 61-043 Poznań	Projektant: EKSPERTYZY KOLEJOWE.EU	EKSPERTYZY KOLEJOWE.EU ul. Słoneczna 78/7 57-330 Szczupna
Nazwa zadania:	„PRACE NA LINII KOLEJOWEJ NR 355 OSTRÓW WIELKOPOLSKI - GRABOWNO WIELKIE”		Nr umowy: 72/205/0015/24/Z/1
KONCEPCJA PROJEKTOWA		Nazwa rysunku: Przepust w km 20+545 - inwentaryzacja	Nr rys.: 2
Branża:	Wielobranżowo	Data:	03.2025
Skala:	1:50; 1:100	TOM:	I
Wersja:	1.0	Funkcja:	Tytuł, imię i nazwisko
Koordinator Projektu/Projektant	mgr inż. Wiktor Sołtysiak	Zakres	Podpis
Projektant	mgr inż. Maciej Mołęda	Układ torowy, przejazdy	
Sprawdzający	mgr inż. Witold Suwalski	Obiekty inż.	
Asystent	mgr inż. Volodymyr Volotsiuga	Obiekty inż.	