
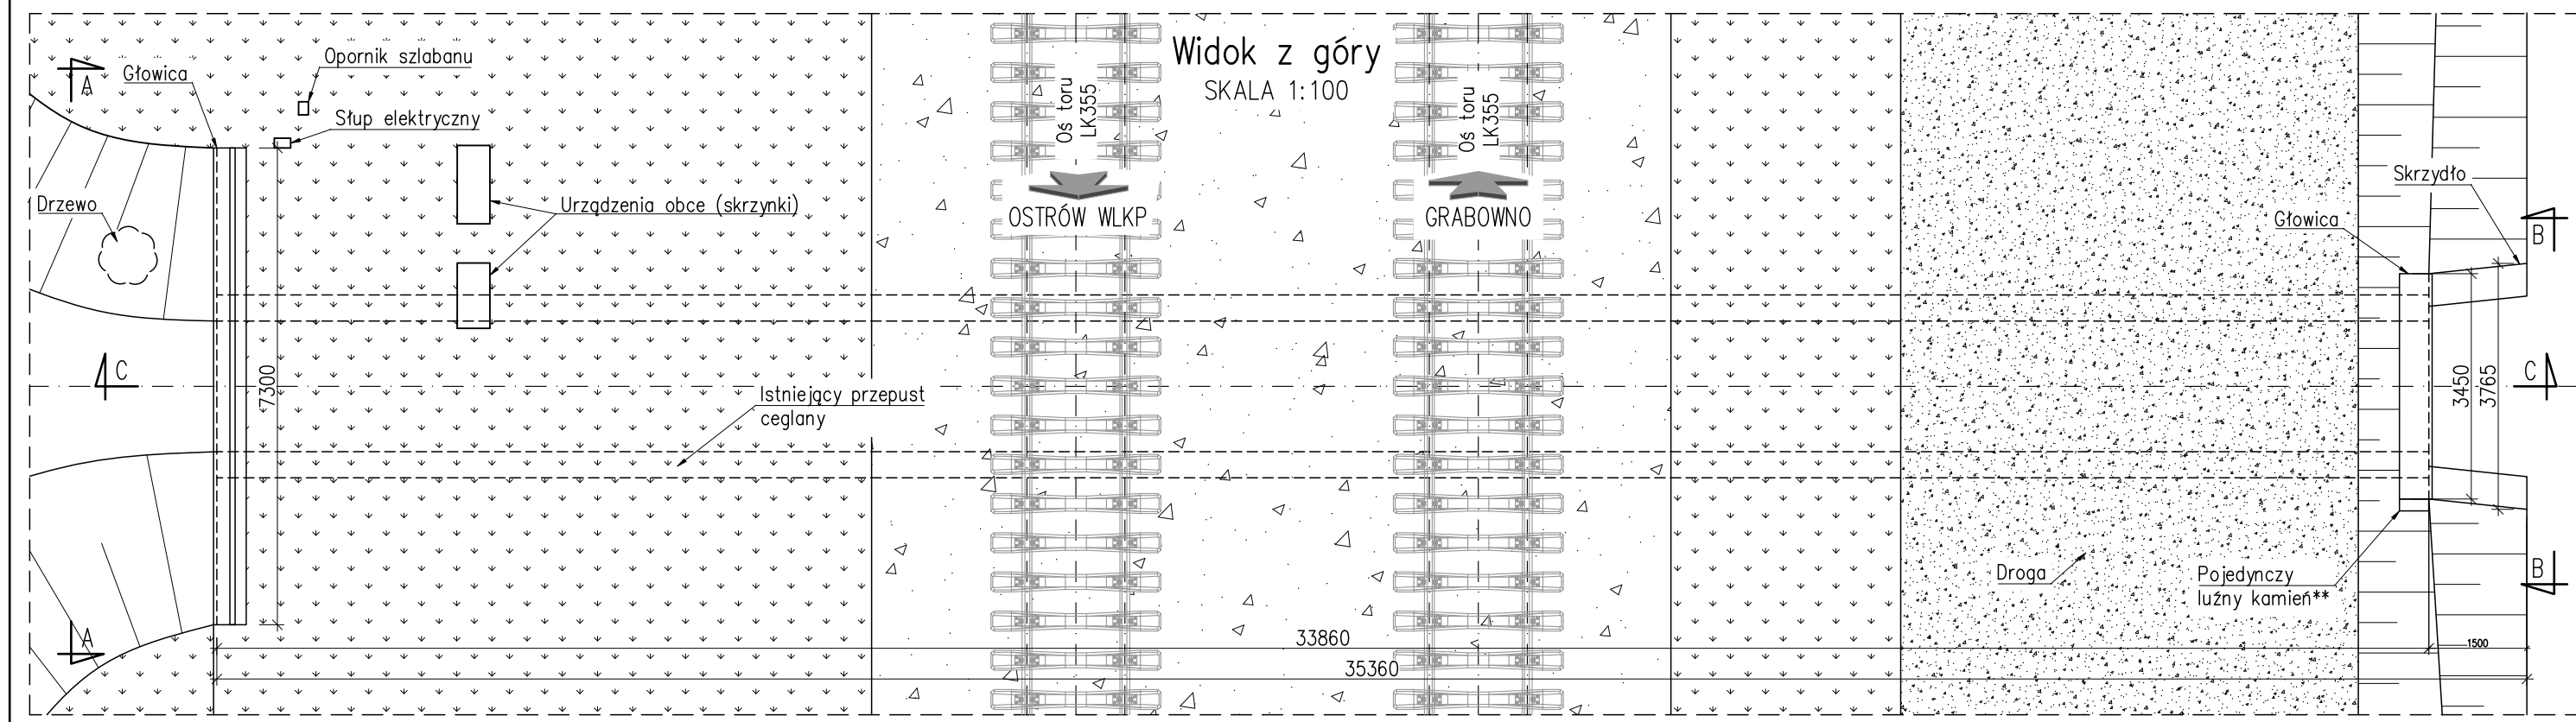


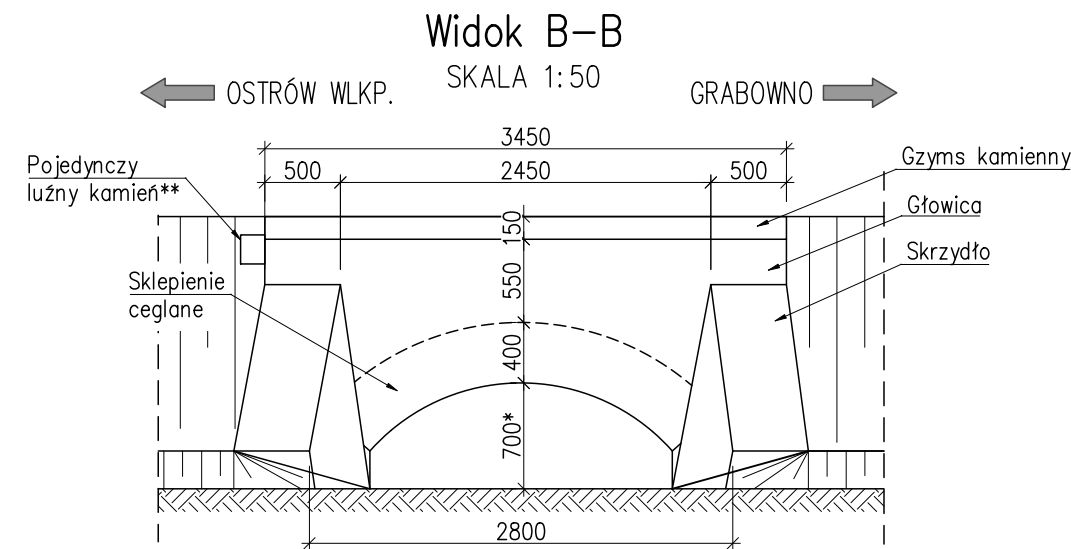

1. Wymiary podano w [mm].
2. Rysunek sporządzono na podstawie dostępnej dokumentacji archiwalnej oraz pomiarów wykonanych w październiku 2024r.
3. Rysunek należy rozpatrywać łącznie z pozostałą częścią opracowania.
4. * światło pionowe podane wg karty obiektu, zamulone w ok 30% światła.
5. * element nie stanowi części konstrukcyjnej obiektu.