Widok A–A
SKALA 1:50

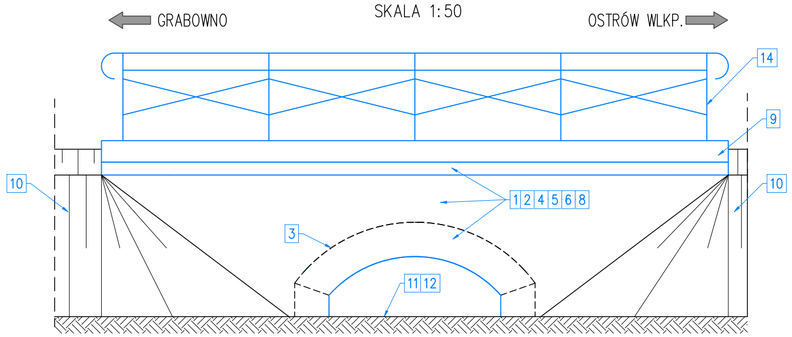

Widok B–B
SKALA 1:50

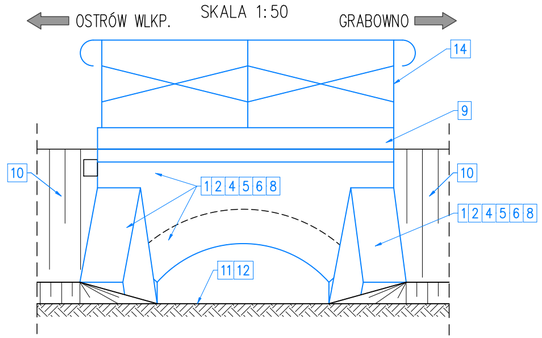

Przekrój C–C
SKALA 1:100

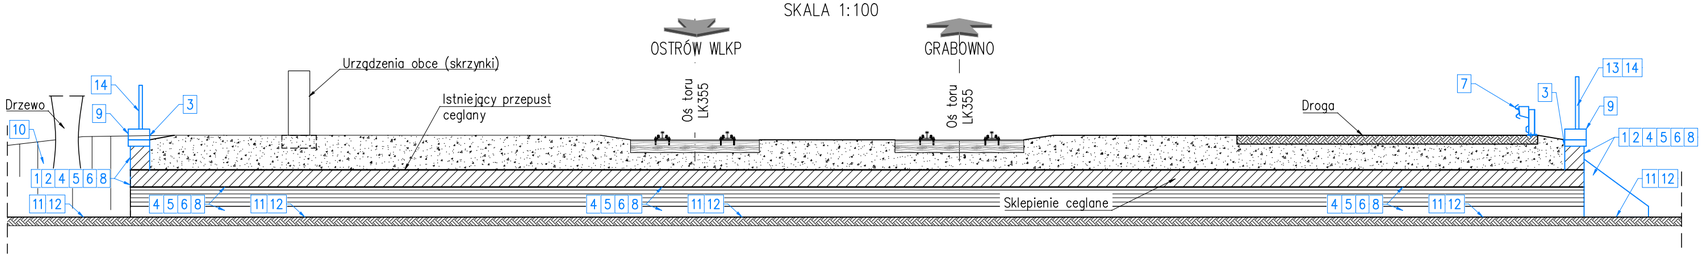

Widok z góry
SKALA 1:100

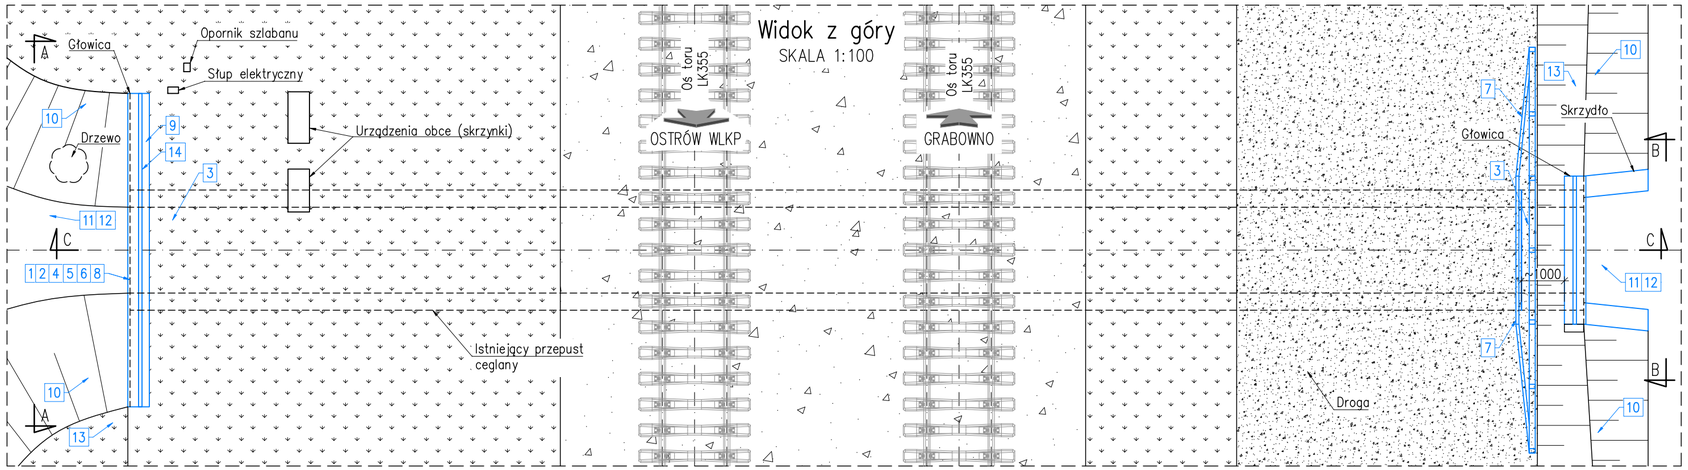

Zakres prac dla obiektu w km 25+568

1. Usunięcie okładziny konstrukcji – skucie;
2. Uzupełnienie ubytków powierzchniowych materiału konstrukcyjnego;
3. Reprofilacja i naprawa odziemnych części konstrukcji;
4. Oczyszczenie i zabezpieczenie antykorozyjne powierzchni konstrukcji;
5. Naprawy powierzchniowe;
6. Naprawy pęknięć i zarysowań powierzchniowych;
7. Montaż bariery drogowej
8. Wykonanie zabezpieczenia hydrofobowego elementów betonowych i ceglanych
9. Reprofilacja i podwyższenie ścianek czołowych;
10. Oczyszczenie przyległych skarp z wegetującej roślinności – min. 10 m z każdej strony (łącznie min 40 m);
11. Oczyszczenie dna i przyległego cieku/rowów – na całej długości cieku pod obiektem oraz po min. 5 m przed i za obiektem (po stronie lewej do przepustu pod drogą);
12. Odmulenie przepustu – przywrócenie pierwotnego światła obiektu na całej długości;
13. Wykonanie schodów skarpowych;
14. Wykonanie nowych balustrad oraz montaż bariery drogowej przed barierą mostową;
15. Wykonanie indywidualnego uszynienia elementów przewodzących prąd za pomocą ogranicznika niskonapięciowego wielokrotnego działania.
16. Montaż bariery drogowej

Uszczelnienie styku ścianki czołowej i sklepienia od strony odziemnej (np.papa wywinięta na sklepienie)

Uwagi:

1. Wymiary podano w [mm].
2. Rysunek sporządzono na postawie dostępnej dokumentacji archiwalnej oraz pomiarów wykonanych w październiku 2024r.
3. Rysunek należy rozpatrywać łącznie z pozostałą częścią opracowania.

Zamawiający: PKP POLSKIE LINIE KOLEJOWE S.A.		PKP Polskie Linie Kolejowe Spółka Akcyjna al. Niepodległości 8 61-875 Poznań	
Wykonawca: ZRK-DOM POZNAŃ	Zakład Robót Komunikacyjnych - DOM w Poznaniu Sp. z o.o. ul. Mogileńska 10G 61-043 Poznań	Projektant: EKSPERTYZY KOLEJOWE.EU	EKSPERTYZY KOLEJOWE.EU ul. Słoneczna 78/7 57-330 Szczytna
Nazwa zadania:	„PRACE NA LINII KOLEJOWEJ NR 355 OSTRÓW WIELKOPOLSKI - GRABOWNO WIELKIE"		Nr umowy: 72/205/0015/24/Z/I
KONCEPCJA PROJEKTOWA	Nazwa rysunku: Przepust w km 25,568 - koncepcja		Nr rys.: 6
Branża: Wielobranżowo			
Data: 03.2025	Skala: 1:50; 1:100	TOM: I	Wersja: 1.0

Funkcja:	Tytuł, imię i nazwisko	Zakres	Podpis
Koordynator Projektu/Projektant	mgr inż. Wiktor Sołtysiak	Układ torowy, przejazdy	
Projektant	mgr inż. Maciej Molęda	Obiekty inż.	
Sprawdzający	mgr inż. Witold Suwalski	Obiekty inż.	
Asystent	mgr inż. Volodymyr Volotsiuga	Obiekty inż.	Volotsiuga