
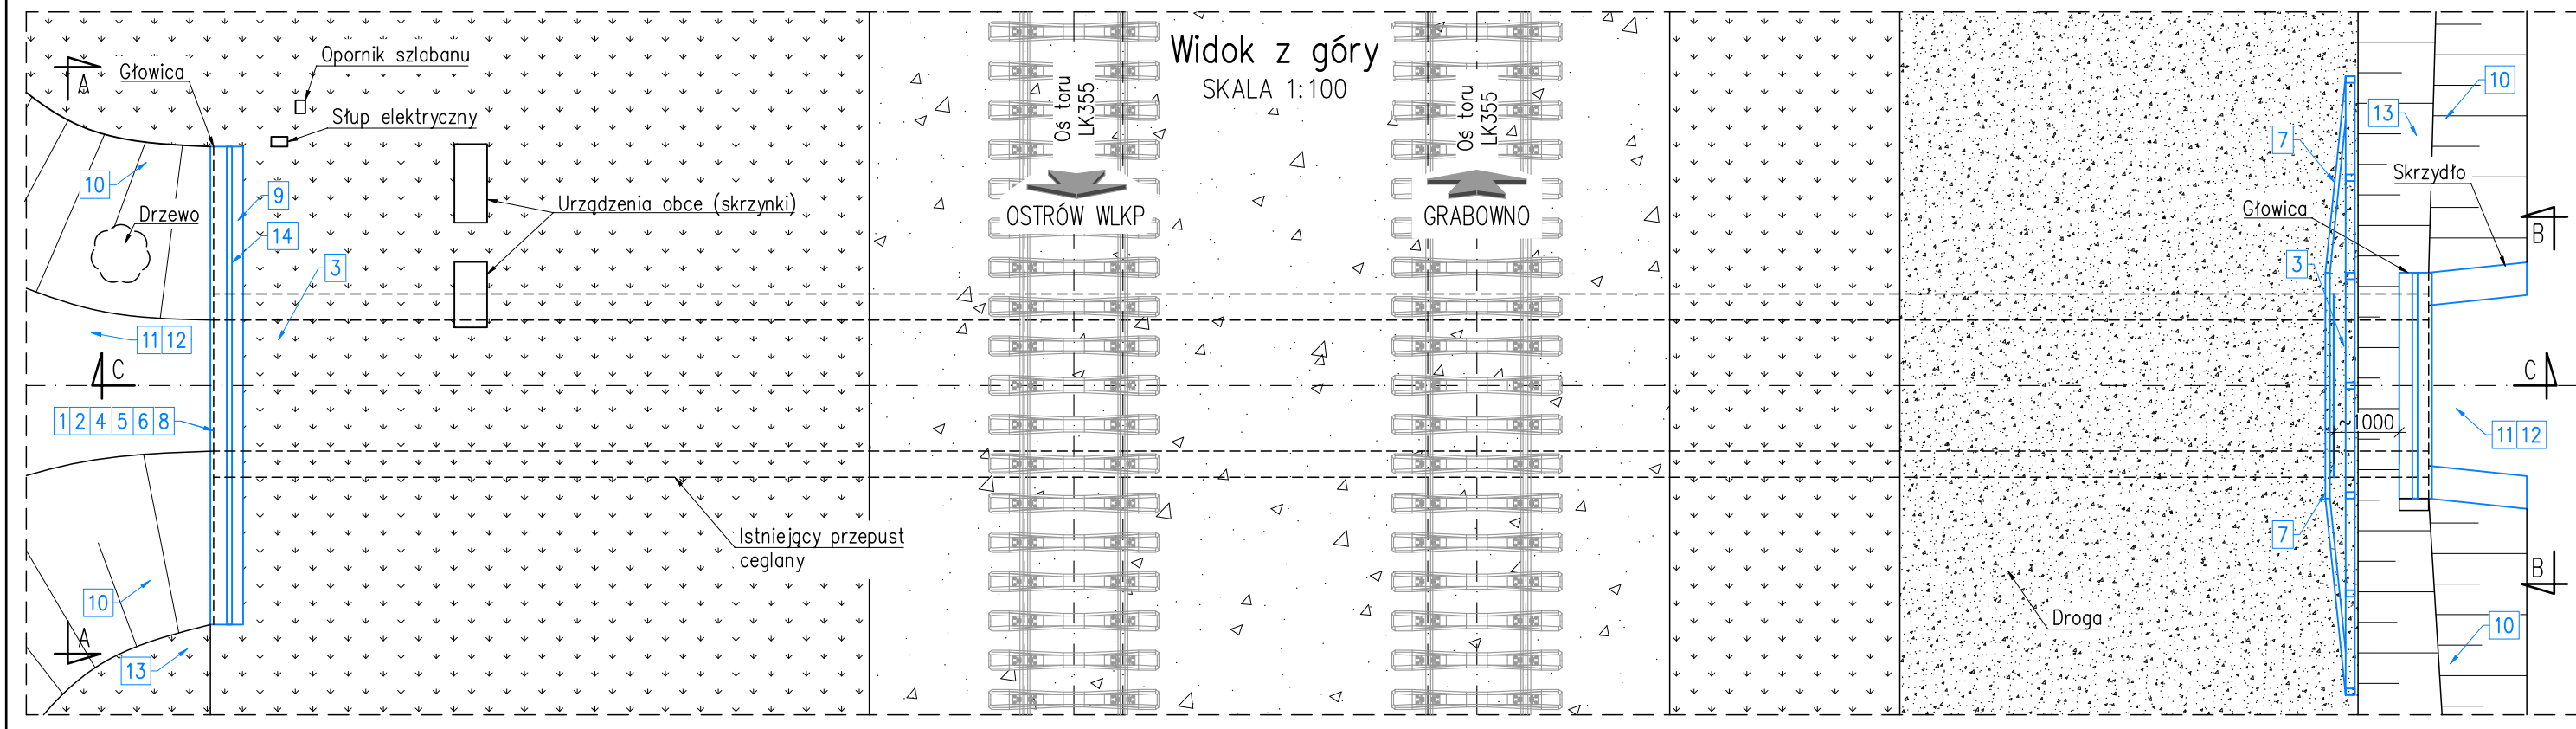
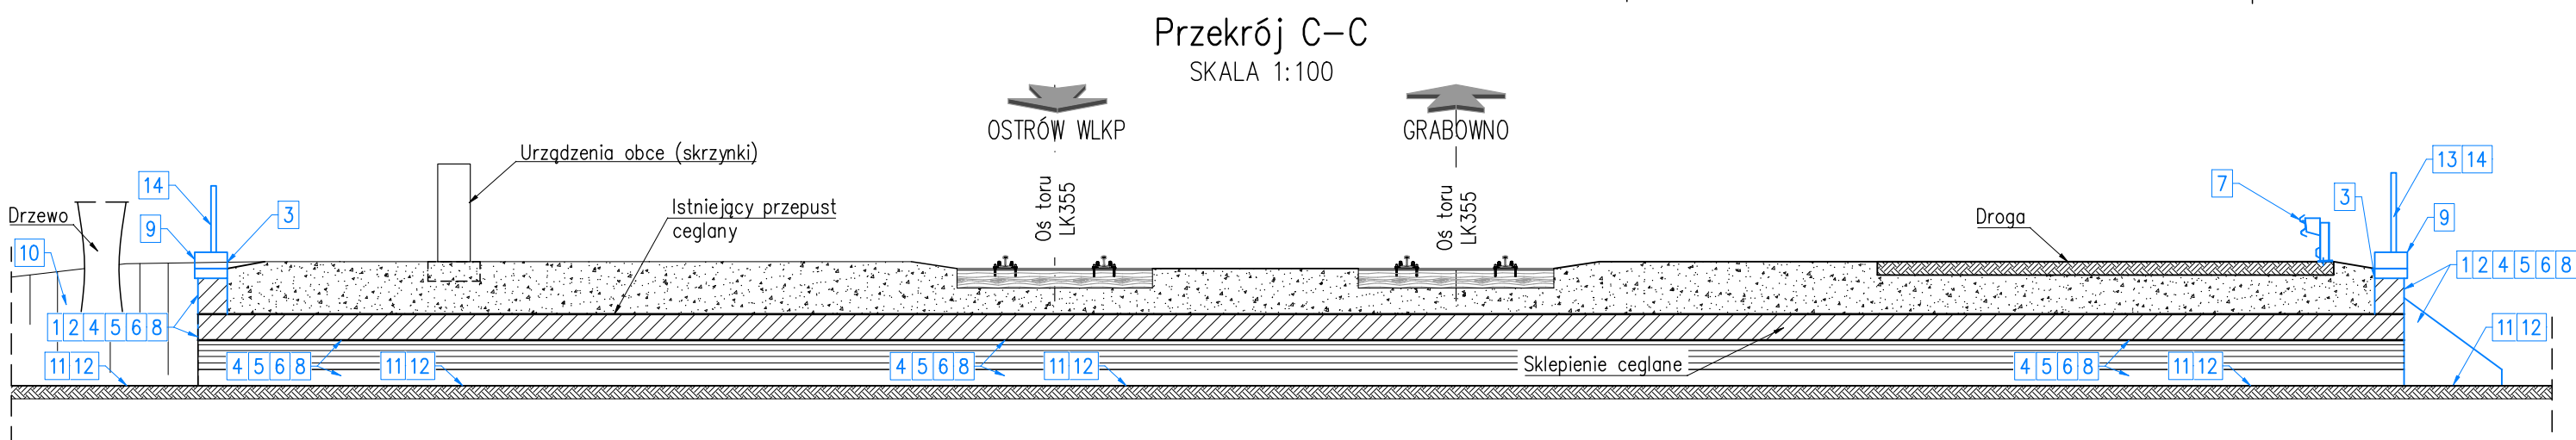
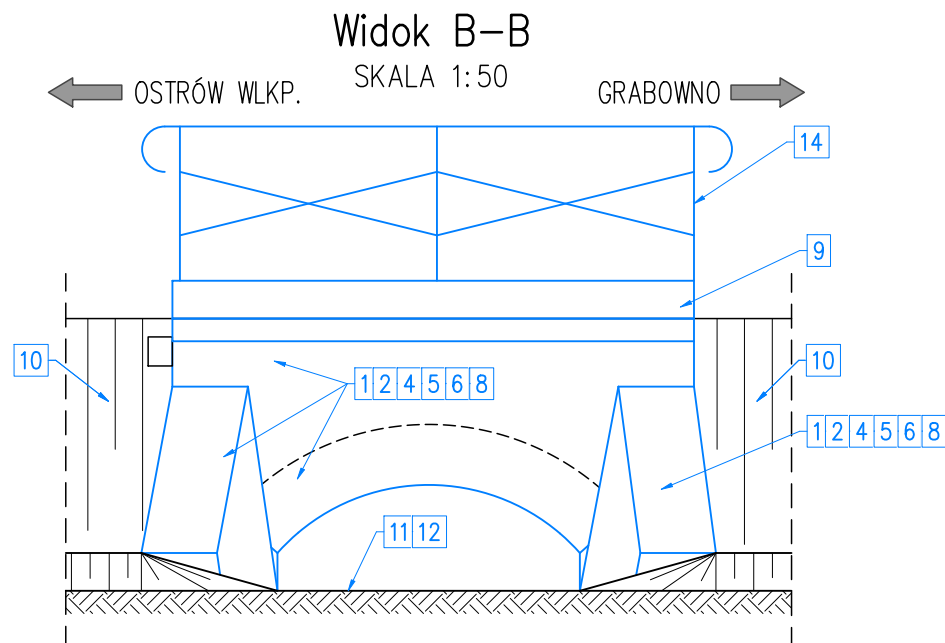


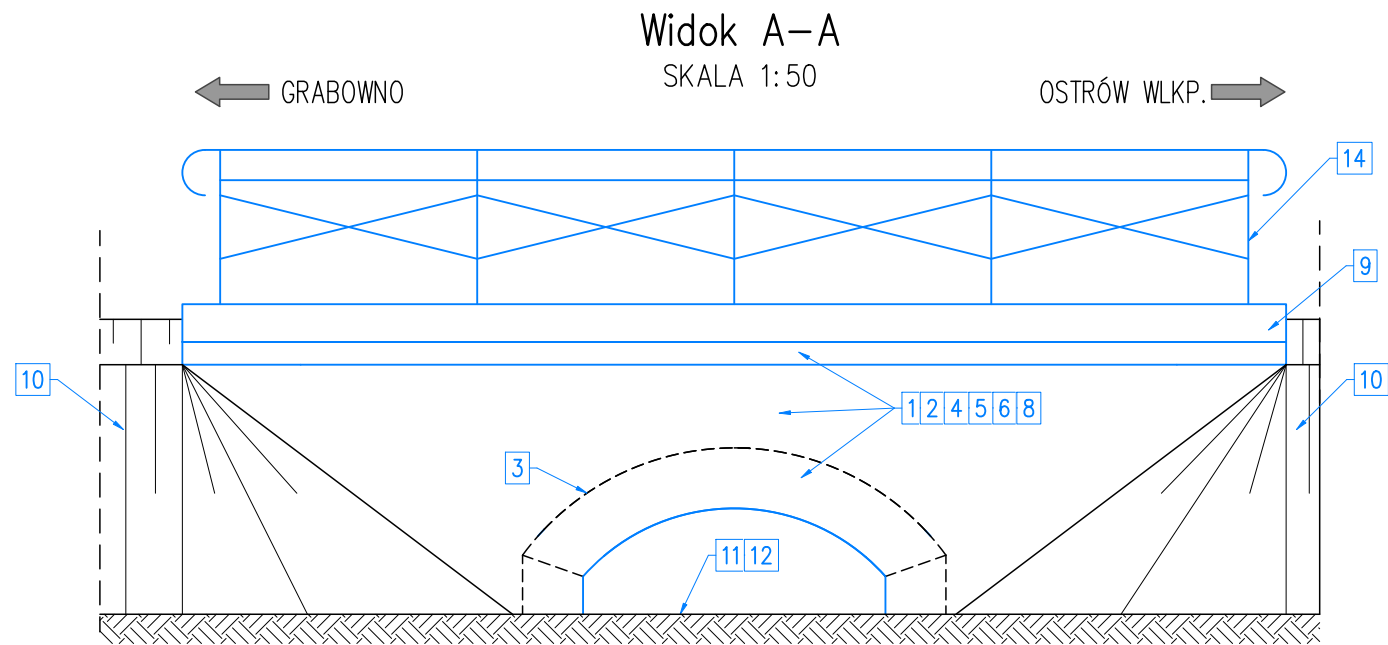

Zakres prac dla obiektu w km 25+568

- 1 Usunięcie okładziny konstrukcji – scucie;
 - 2 Uzupełnienie ubytków powierzchniowych materiału konstrukcyjnego;
 - 3 Reprofilacja i naprawa odziemnych części konstrukcji;
 - 4 Oczyszczenie i zabezpieczenie antykorozyjne powierzchni konstrukcji;
 - 5 Naprawy powierzchniowe;
 - 6 Naprawy pęknięć i zarysowań powierzchniowych;
 - 7 Montaż bariery drogowej
 - 8 Wykonanie zabezpieczenia hydrofobowego elementów betonowych i ceglanych
 - 9 Reprofilacja i podwyższenie ścianek czołowych;
 - 10 Oczyszczenie przyległych skarp z wegetującej roślinności – min. 10 m z każdej strony (łącznie min 40 m);
 - 11 Oczyszczenie dna i przyległego cieku/rowów – na całej długości cieku pod obiektem oraz po min. 5 m przed i za obiektem (po stronie lewej do przepustu pod drogą);
 - 12 Odmulenie przepustu – przywrócenie pierwotnego światła obiektu na całej długości;
 - 13 Wykonanie schodów skarpowych;
 - 14 Wykonanie nowych balustrad oraz montaż bariery drogowej przed barierą mostową;
 - 15 Wykonanie indywidualnego uszynienia elementów przewodzących prąd za pomocą ogranicznika niskonapięciowego wielokrotnego działania.
 - 16 Montaż bariery drogowej
- Uszczelnienie styku ścianki czołowej i sklepienia od strony odziemnej (np.papa wywinięta na sklepienie)

Uwagi:

1. Wymiary podano w [mm].
2. Rysunek sporządzono na podstawie dostępnej dokumentacji archiwalnej oraz pomiarów wykonanych w październiku 2024r.
3. Rysunek należy rozpatrywać łącznie z pozostałą częścią opracowania.

Zamawiający: PKP POLSKIE LINIE KOLEJOWE S.A.		PKP Polskie Linie Kolejowe Spółka Akcyjna al. Niepodległości 8 61-875 Poznań	
Wykonawca: ZRK-DOM POZNAŃ		Projektant: EKSPERTYZY KOLEJOWE.EU	
Nazwa zadania: „PRACE NA LINII KOLEJOWEJ NR 355 OSTRÓW WIELKOPOLSKI - GRABOWNO WIELKIE”		Nr umowy: 72/205/0015/24/Z/I	
KONCEPCJA PROJEKTOWA		Przepust w km 25,568 - koncepcja	
Branża: Wielobranżowo		Nr rys.: 6	
Data: 03.2025		Skala: 1:50; 1:100	
Funkcja:		TOM: I	
Koordynator Projektu/Projektant		Wersja: 1.0	
mgr inż. Wiktor Sołtysiak		Podpis	
mgr inż. Maciej Mołęda		Objekty inż.	
mgr inż. Witold Suwalski		Objekty inż.	
mgr inż. Volodymyr Volotsiuga		Objekty inż.	