


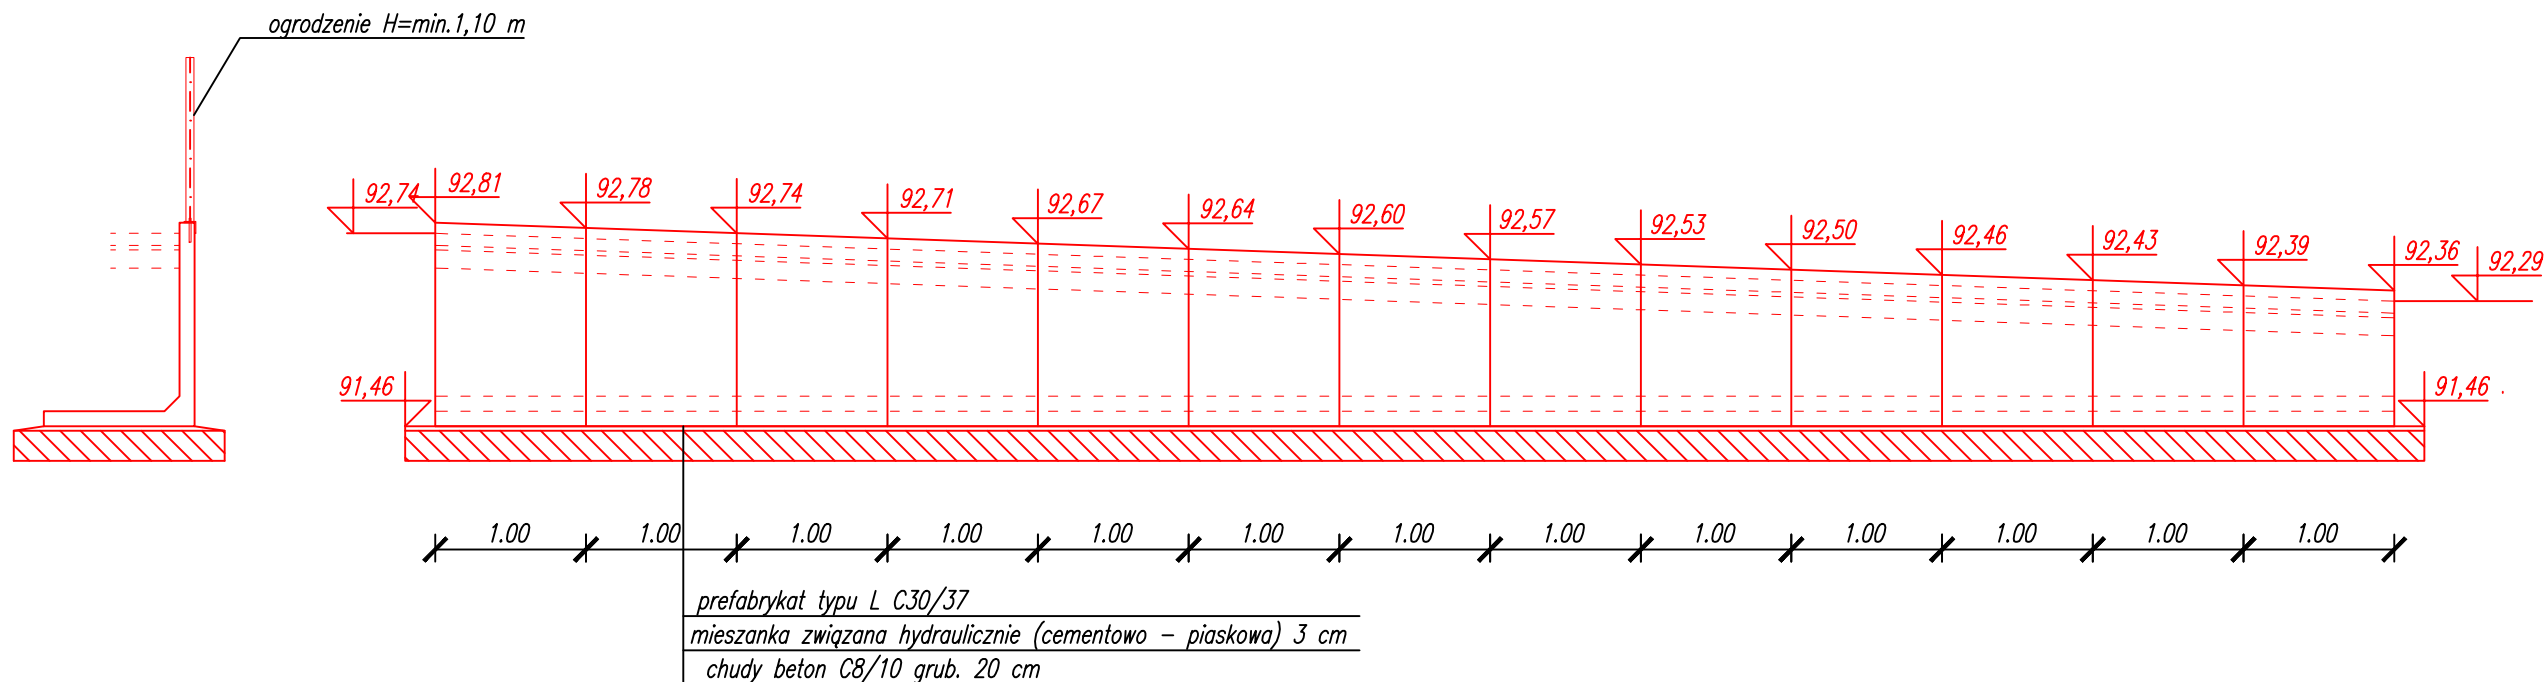

Zamawiający			
PKP POLSKIE LINIE KOLEJOWE S.A.			
Wykonawca		Jednostka projektowa	
			
Nazwa zadania			
„Opracowanie dokumentacji projektowej wraz z wykonaniem robót budowlanych w ramach projektu pn.: „Rewitalizacja linii kolejowej nr 360 na odcinku Gostyń - Kąkolewo””			
Rodzaj projektu		Branża	
PROJEKT WYKONAWCZY		PERONOWA	
Obiekt			
3.1.2.1 Stacja Gostyń PWN - Przebudowa peronu nr 1 na stacji Gostyń wraz z dojazdami			
Nazwa rysunku			
Szczegół dojścia do peronu			
Nr umowy:		Skala	Data
90/107/0057/23W/I		1:50	04.2025
		Nr rysunku	04
ZESPÓŁ PROJEKTOWY			
Funkcja	Imię i nazwisko	Nr uprawnień	Podpis
Opracowujący	mgr inż. Maciej Kadzewicz	—	
Projektant	mgr inż. Paula Kosmowska	WKP/0121/POKL/21	
Projektant	mgr inż. Adam Strzelecki	WKP/0505/POKL/21	
Projektant	mgr inż. Filip Buda	WKP/0352/POKL/16	
Główny projektant	mgr inż. Filip Buda	WKP/0352/POKL/16	
Sprawdzający	inż. Adam Smogór	286/90/PW	