



PRZEKRÓJ PODŁUŻNY

SKALA 1:100

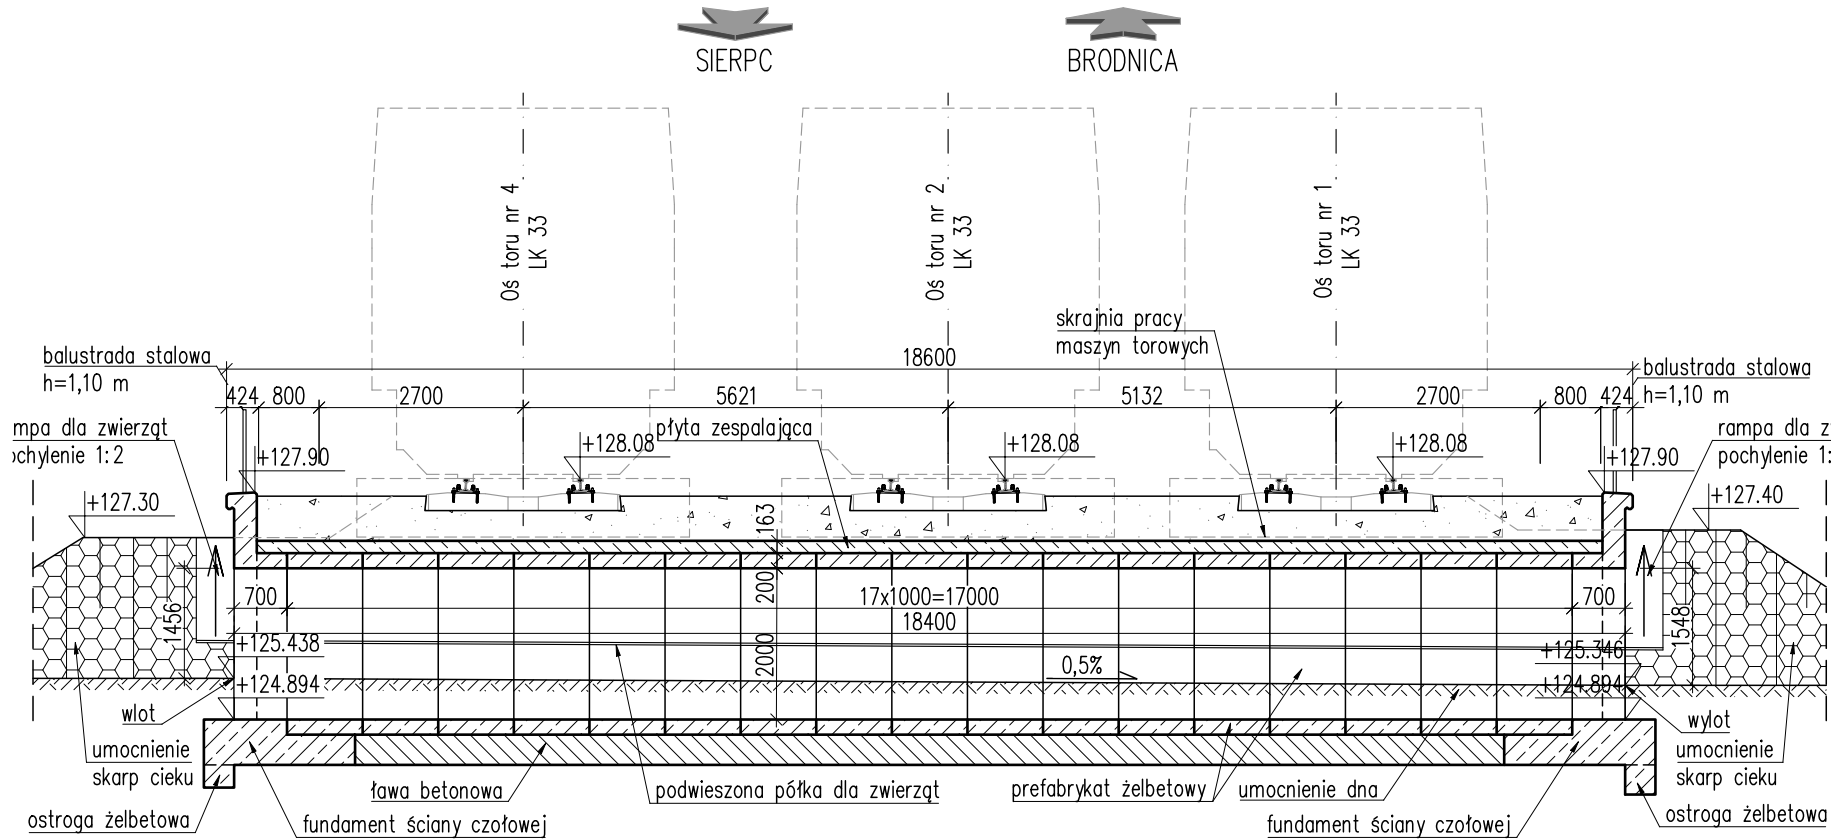

PRZEKRÓJ POPRZECZNY

SKALA 1:50

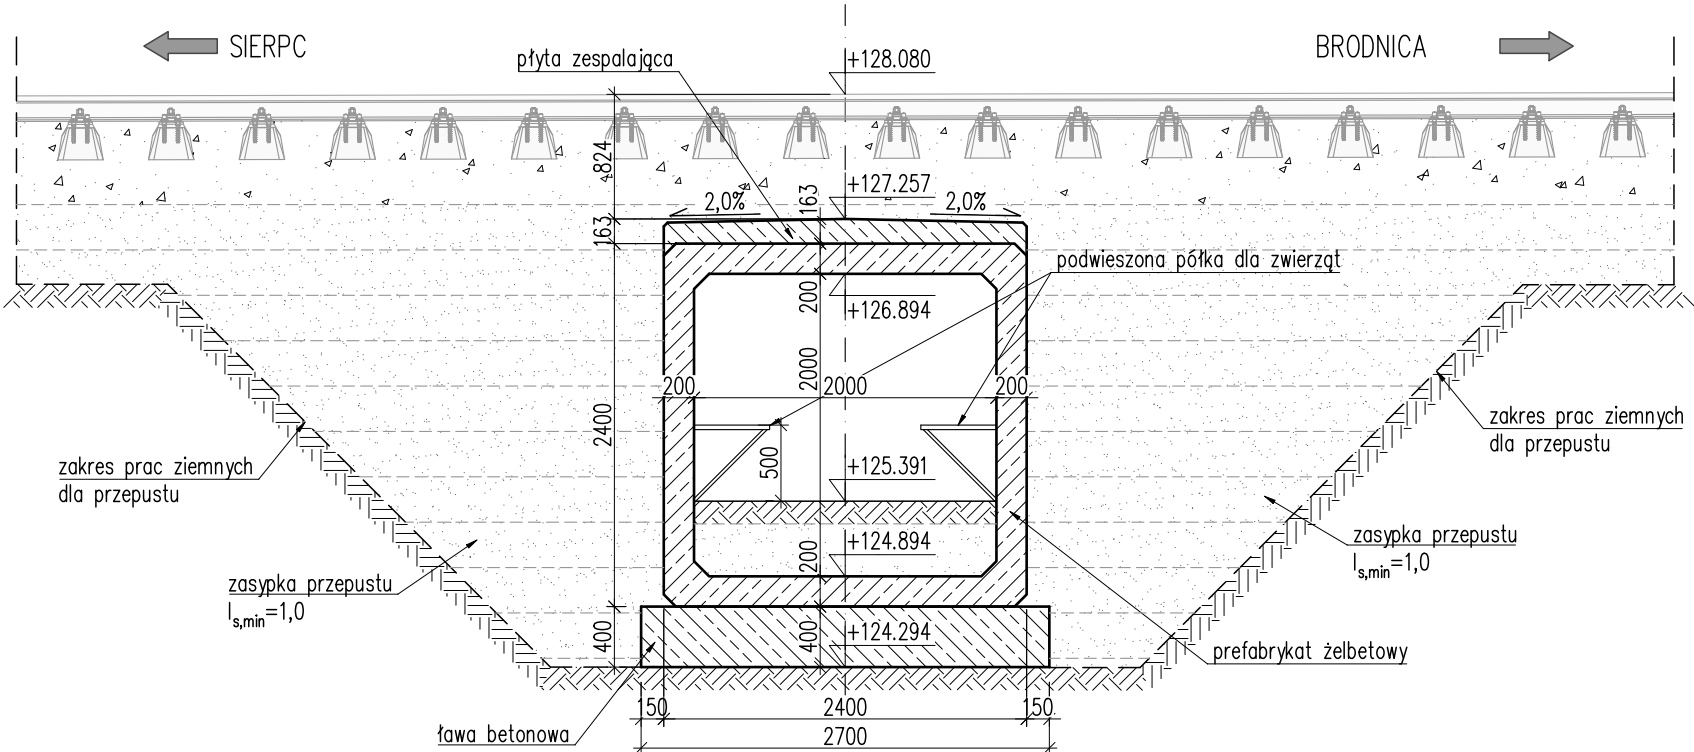


Uwagi:

1. Wszystkie wymiary podano w mm.
2. Rzędne wysokości podano w m.
3. Dokładna długość umocnienia skarp i dna cieku zgodna z branżą hydrologiczną


WIDOK Z GÓRY

SKALA 1:100

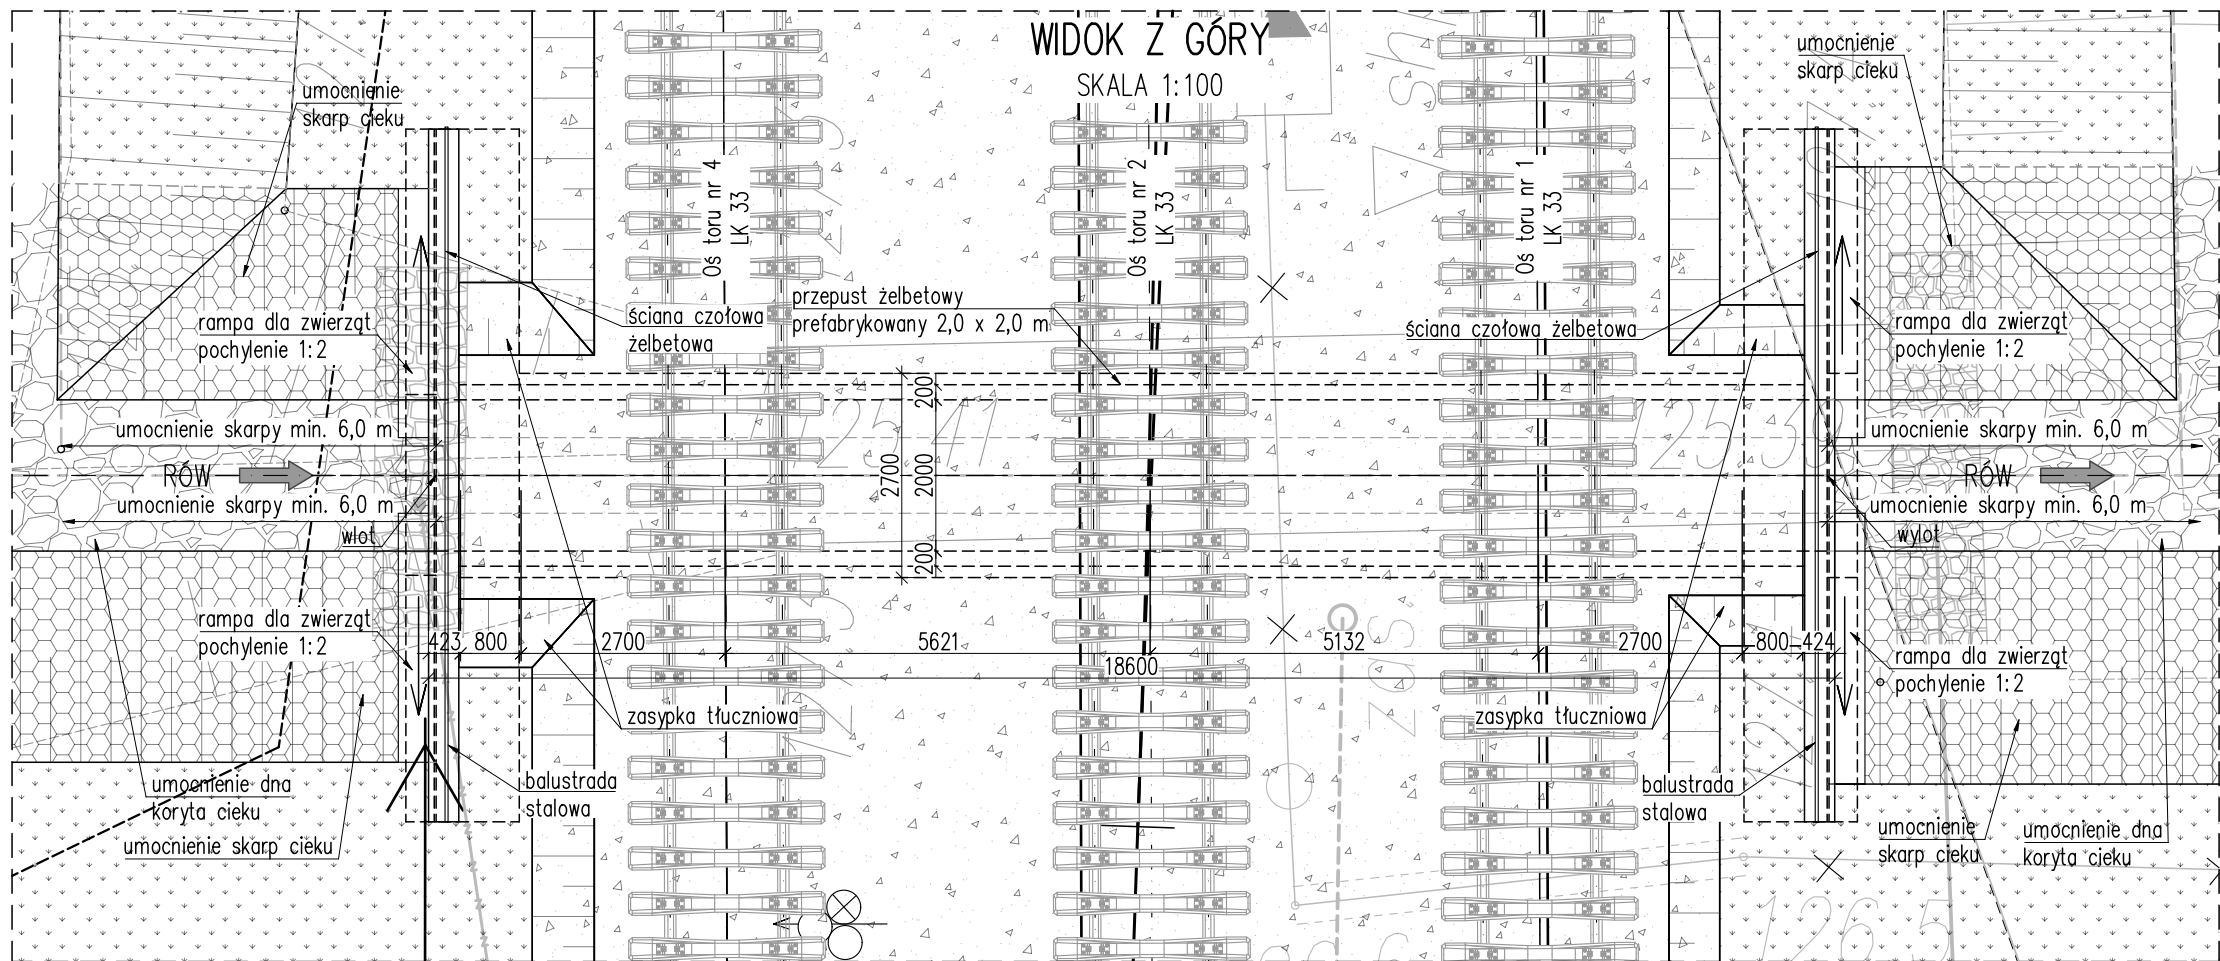

WIDOK OD STRONY WODY DOLNEJ

SKALA 1:50

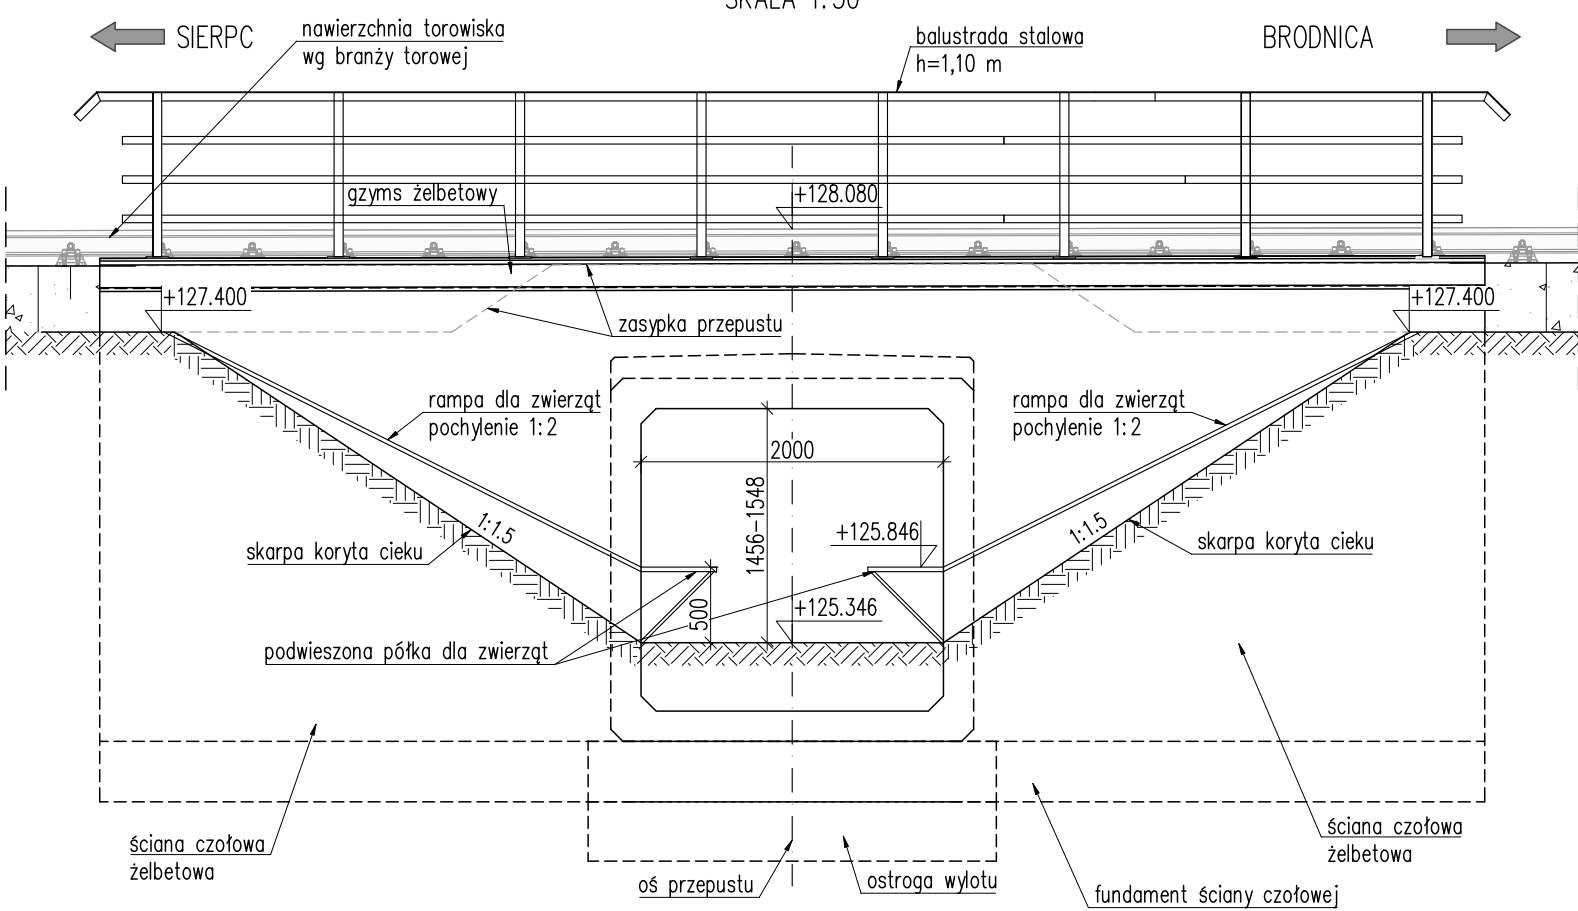

|   |                           |                                                       |             |
|---|---------------------------|-------------------------------------------------------|-------------|
| Zamawiający:<br><b>PKP POLSKIE LINIE KOLEJOWE S.A.</b>   |                           | PKP Polskie Linie Kolejowe Spółka Akcyjna             |             |
| Wykonawca:<br><b>ZRK-DOM POZNAN</b>   |                           | Projektant:<br><b>EKSPERTYZY KOLEJOWE.EU</b>          |             |
| Nazwa zadania:<br>„ODBUDOWA STACJI RYPIN NA LINII KOLEJOWEJ NR 33 NA ODC. SIERPC - BRODNICA” REALIZOWANEGO W RAMACH PROJEKTU KPO PN. „LIKWIDACJA WĄSKICH GARDEŁ I ZWIĘKSZENIE PRZEPUSTOWOŚCI LINII KOLEJOWYCH - ETAP II” |                           | Nr umowy:<br>54/205/0011/23/W/I                       |             |
| KONCEPCJA PROJEKTOWA   |                           | Nazwa rysunku:<br>Rysunek ogólny przepustu kolejowego |             |
| Branża: Wielobranżowo   |                           | Nr rys.: <b>1</b>                                     |             |
| Data: 06.2025   | Skala: 1:50, 1:100        | TOM: I                                                | Wersja: 1.0 |
| Funkcja:   | Tytuł, imię i nazwisko    | Zakres                                                | Podpis      |
| Koordinator Projektu /Projektant:   | mgr inż. Wiktor Sołtysiak | Układ torowy, przejazdu                               |             |
| Projektant   | mgr inż. Maciej Mołęda    | Obiekty inżynieryjne                                  |             |
| Projektant   | mgr inż. Witold Suwalski  | Obiekty inżynieryjne                                  |             |
| Projektant   |                           |                                                       |             |
| Asystent   | mgr inż. Dawid Pawlak     | Obiekty inżynieryjne                                  |             |