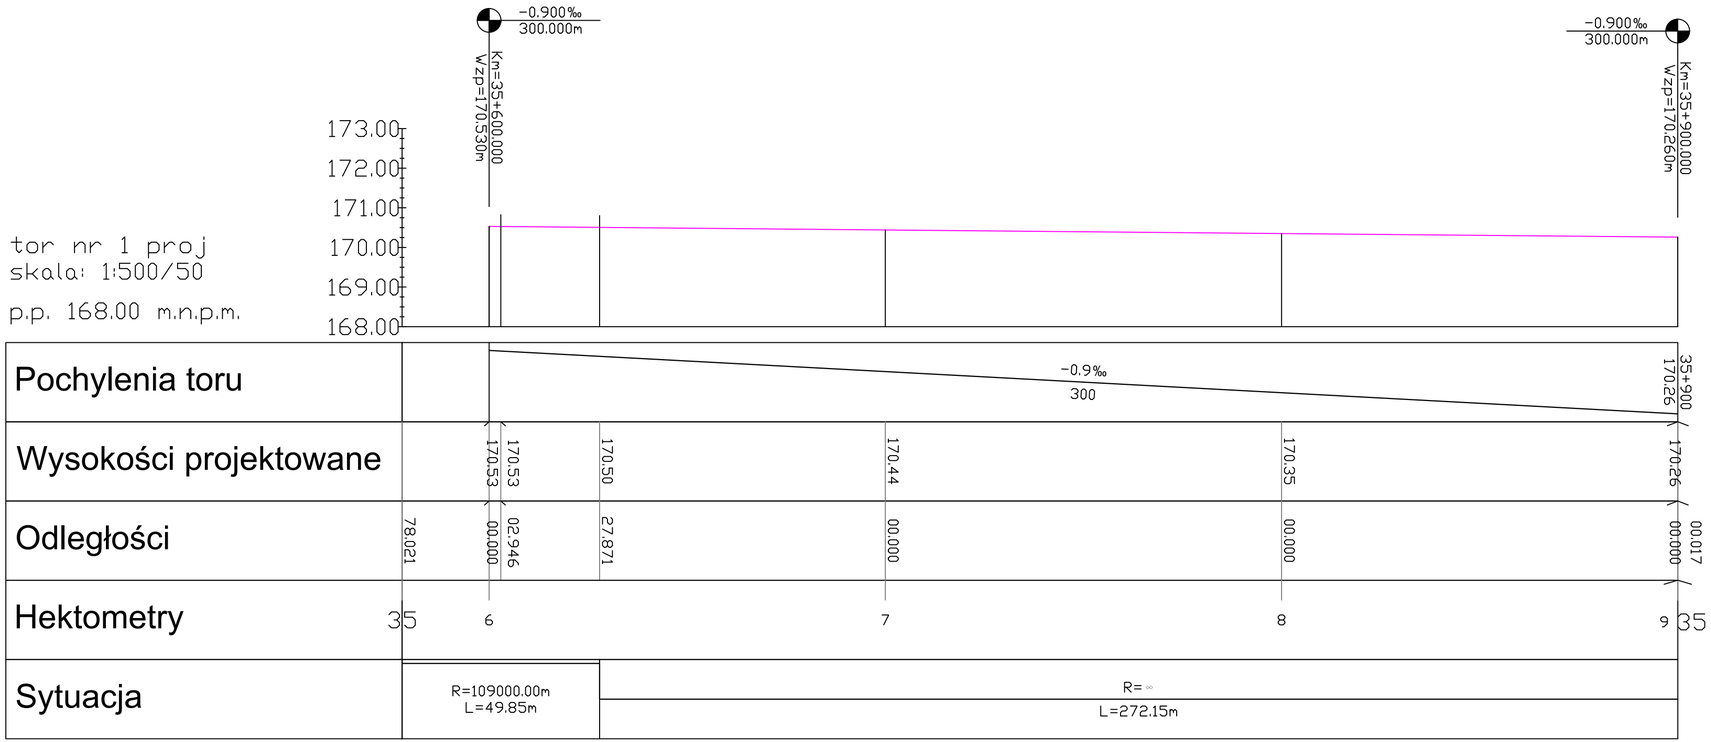

Zamawiający:	PKP POLSKIE LINIE KOLEJOWE S.A.	PKP Polskie Linie Kolejowe Spółka Akcyjna Zakład Linii Kolejowych w Ostrowie WLkp. ul. Wolności 30, 63-400 Ostrów Wlkp.	
Wykonawca:	ZRK-DOM POZNAŃ	Zakład Robót Komunikacyjnych - DOM w Poznaniu Sp. z o.o. ul. Mogileńska 10G 61-043 Poznań	Projektant: EKSPERTYZY KOLEJOWE.EU ul. Słoneczna 78/7 57-330 Szczytna
Nazwa zadania:	"Wzmocnienie podtorza na linii 272 Kluczbork – Poznań Główny w torze nr 1 i 2 na st. Bronów oraz w torze nr 1 na szlaku Łęka Opatowska – Hanulin p.o. Słupia"		Nr umowy: Umowa utrzymaniowa
PROJEKT WYKONAWCZY	Nazwa rysunku: Profil		Nr rys.: 2
Branża: Torowa			
Data: 05.2025	Skala: 1:50/500		Wersja: 1
Funkcja:	Tytuł, imię i nazwisko	Nr uprawnień	Podpis
Projektant:	mgr inż. Wiktor Sołtysiak	WKP/0394/POKL/15	