


Słup Kgr 12/20

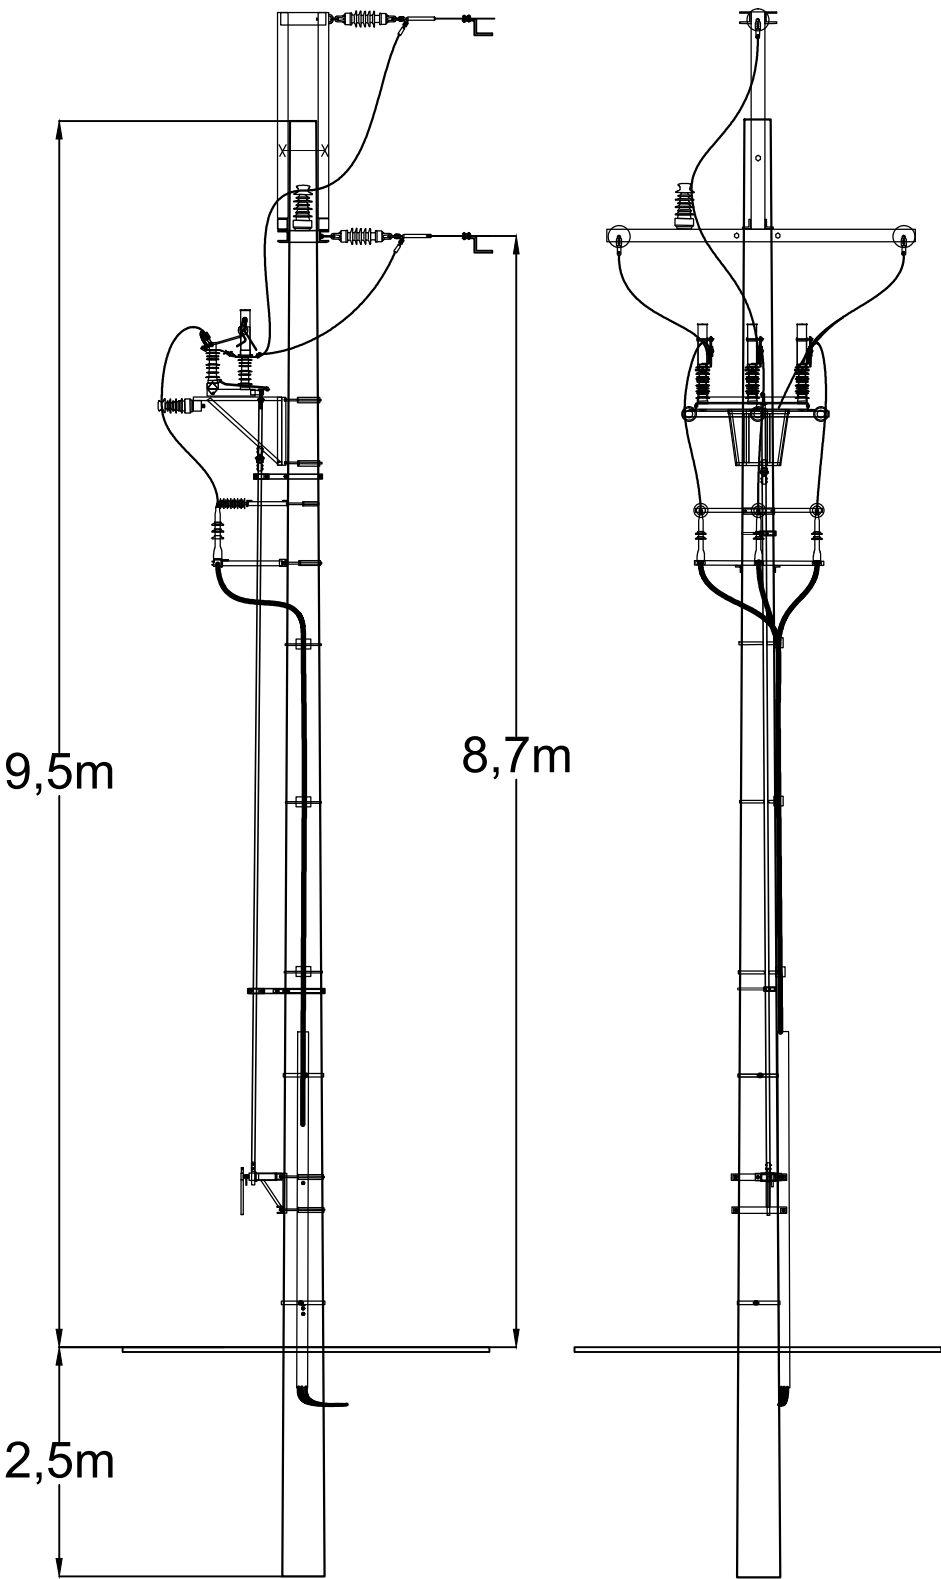

Zamawiający			
PKP POLSKIE LINIE KOLEJOWE S.A.			
Wykonawca		Biuro projektowe	
ZRK-DOM POZNAN Zakład Robót Komunikacyjnych - DOM w Poznaniu Sp. z o.o.		E=R=G E=R=G Polska Sp. z o.o. Sp. Komandytowa	
Nazwa zadania			
Zaprojektowanie i wykonanie robót dla zadania pn. "Prace na linii kolejowej nr 3 na odc. Poznań Górczyn – Zbąszynek" realizowanego w ramach Krajowego Planu Odbudowy			
Rodzaj projektu			
Projekt budowlany			
Element		Branża	
Projekt techniczny		Peronowa	
Obiekt			
Linia kolejowa nr 3 Warszawa Zachodnia – Kunowice Przystanek osobowy Dopiewiec Budowa peronu nr 1			
Nazwa rysunku			
Sylwetka stanowiska słupowego			
ZESPÓŁ PROJEKTOWY			
Funkcja	Imię i nazwisko	Uprawnienia	Podpis
Projektant	mgr inż. Ł. Iwański	LOD/3062/PWBE/16	
Sprawdzający	mgr inż. R. Fiut	WKP/0450/POOE/17	
Nr umowy:	Skala	Data	Nr rys.
90/107/0013/24/Z/1	–	06.2025	01