
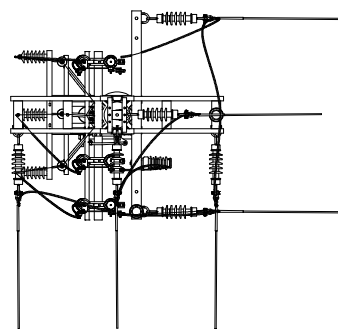
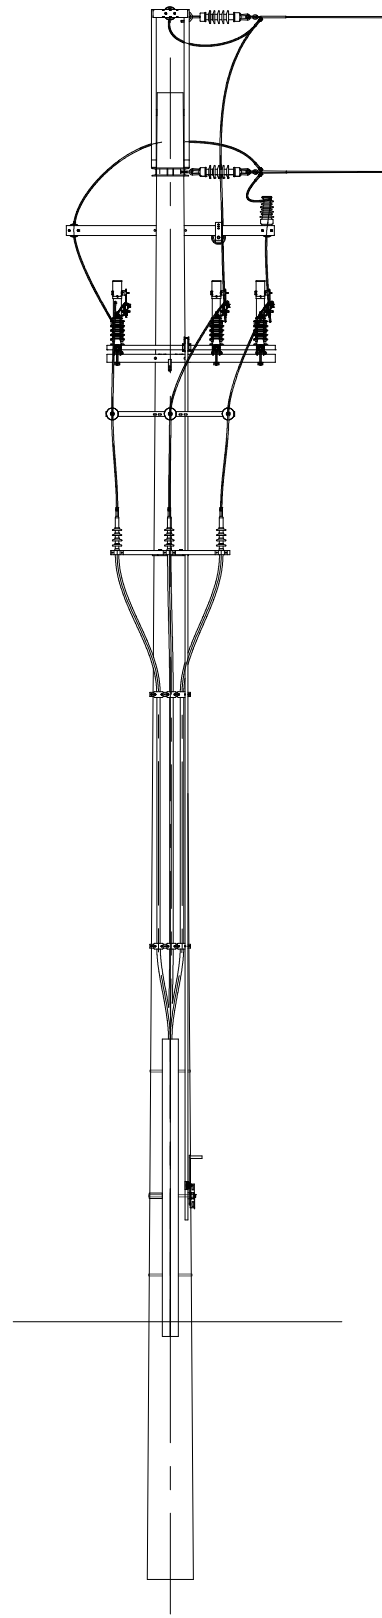


Słup
typu
K2gr

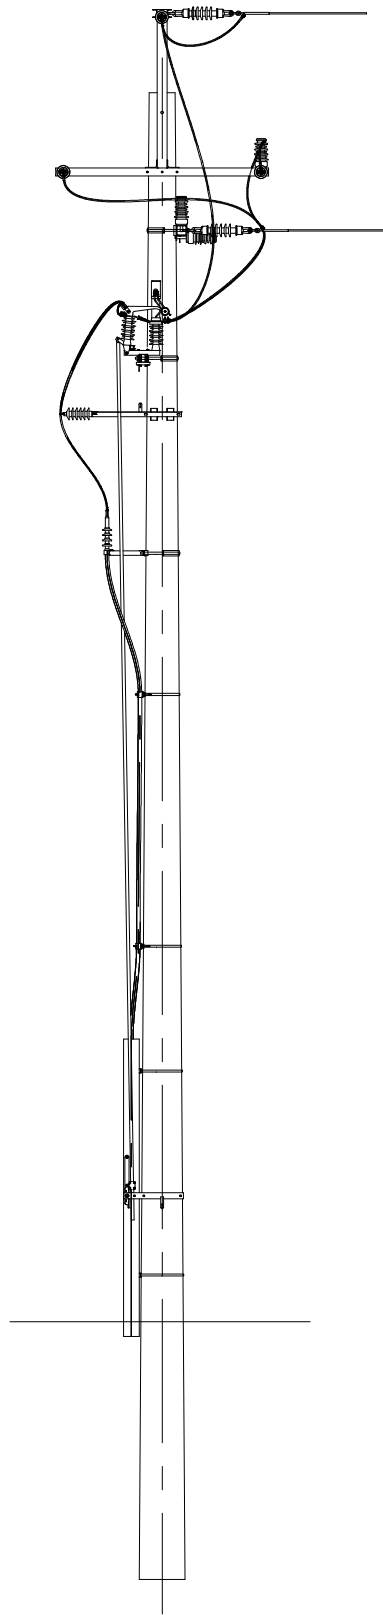

Słup
typu
KKgr

Zamawiający			
PKP POLSKIE LINIE KOLEJOWE S.A.			
Wykonawca		Jednostka projektowa	
Nazwa zadania			
Kompleksowy remont sieci trakcyjnej na linii nr 3, szlak Świebodzin - Toporów tor nr 2 w km. od 419,224 do 422,919”			
Rodzaj projektu		Branża	
PROJEKT WYKONAWCZY		Linia Potrzeb Nietrakcyjnych	
Obiekt			
Linia kolejowa nr 3 szlak Świebodzin Toporów			
Nazwa rysunku			
Sylwetki słupów SN			
Nr umowy:	Skala	Data	Nr rysunku
--	1:500	05.2025	06
ZESPÓŁ PROJEKTOWY			
Funkcja	Imię i nazwisko	Nr uprawnień	Podpis
Projektant	mgr inż. Artur Kościński	LOD/3382/PWBE/17	
Sprawdzający	mgr inż. Łukasz Iwański	LOD/3062/PWBE/16	