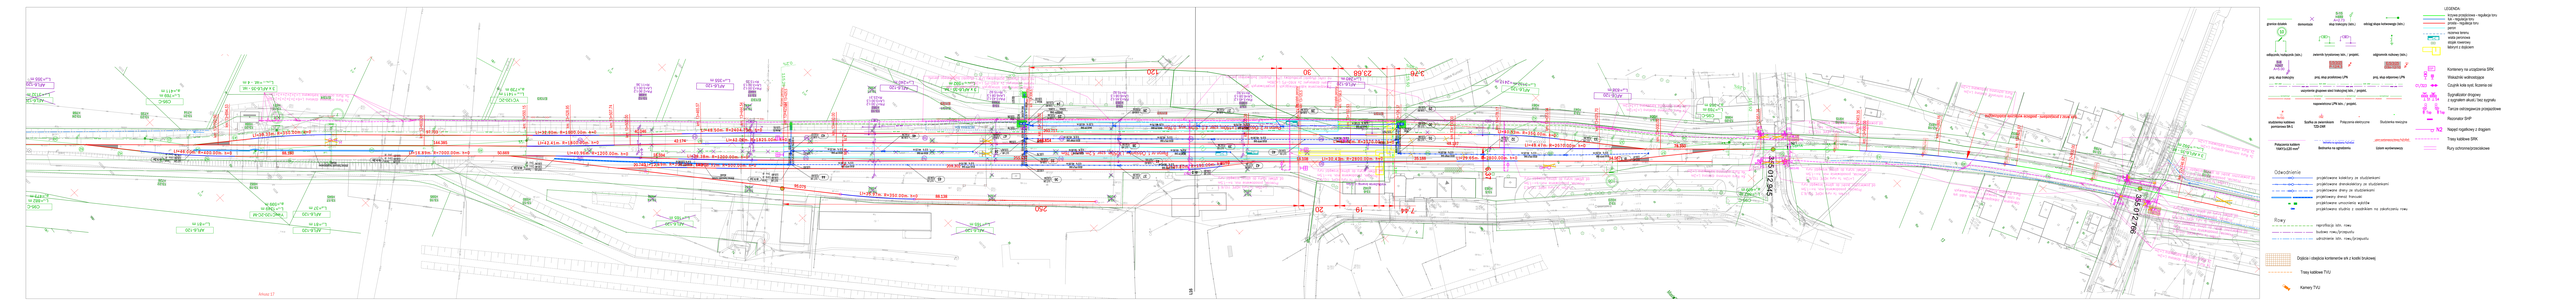
LEGENDA
Obwodnienie
przejściowe kolektory ze studzienkami
przejściowe drenodetektory ze studzienkami
przejściowe żwiry ze studzienkami
przejściowy ekwoz hrancuski
przejściowe uruchomienie wylotów
przejściowa studnia z osadnikiem na zakończeniu nasypu
Rowy
regulacja istn. rowu
budowa nowej przepusty
odmulenie istn. rowu przepustu
Dojazdy i obejścia kontenerów wk z kostki brukowej
Trasy kablowe TVU
Kamery TVU
Kontenery na urządzenia SRK
Wskaźniki wzbronienia
Czujniki kół/ osi ilcznia osi
Sygnalizator zbyjowy
z sygnałem akust. bez sygnału
Tarcze odrzegowcze przejazdowe
Rozmieszczenie SHP
Nazwy rogatkowej z diagram
Trasy kablowe SRK
Rury ochronowe/przeciskowe
Arkusz 27
S 1:1000