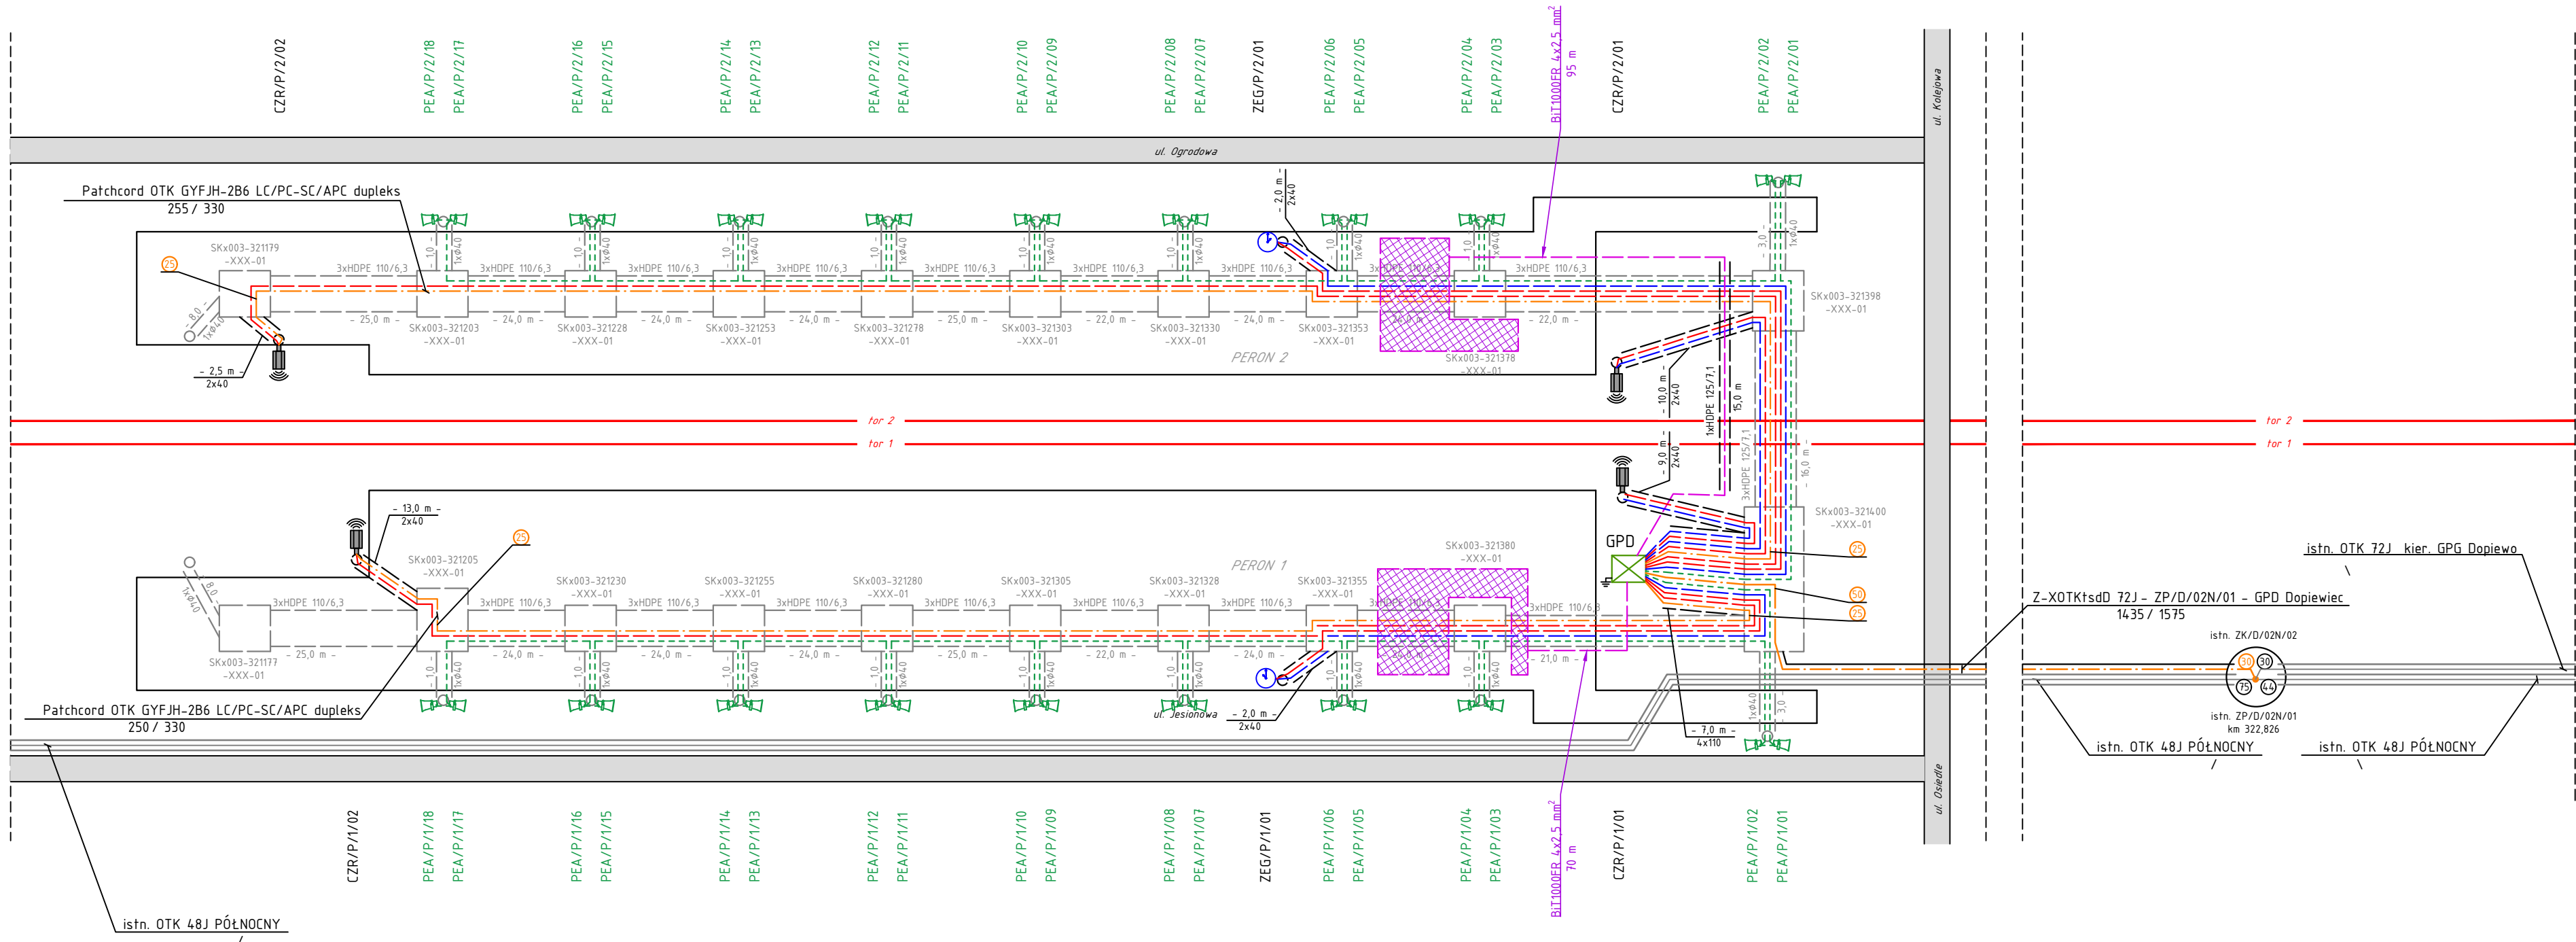




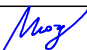

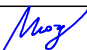

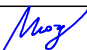


Przystanek osobowy Dopiewiec LK_3 km 321+300



Legenda:

- proj. kable OTK
- proj. kable zasilające typu YKY
- proj. kable typu F/UTP kat 6
- proj. kable typu YRPX 1x4x1,2
- proj. szafa GPD systemu CSDIP
- proj. głośnik SR
- proj. czujnik ruchu pociągu
- proj. zegar SSC

<div>Zamawiający</div> <div><div></div><div>PKP POLSKIE LINIE KOLEJOWE S.A.</div></div>													
<div>Wykonawca</div> <div><div></div><div><div>ZRK-DOM POZNAN</div><div>Zakład Robót Komunikacyjnych - DOM w Poznaniu Sp. z o.o.</div></div></div>	<div>Biuro projektowe</div> <div><div></div><div>E=R=G Polska Sp. z o.o. Sp. Komandytowa</div></div>												
<div>Nazwa zadania</div> <div><div>Zaprojektowanie i wykonanie robót dla zadania pn. "Prace na linii kolejowej nr 3 na odc. Poznań Górczyn – Zbąszynek" realizowanego w ramach Krajowego Planu Odbudowy</div></div>													
<div>Rodzaj projektu</div> <div>Projekt budowlany</div>													
<div>Element</div> <div>Projekt techniczny</div>	<div>Branża</div> <div>Telekomunikacyjna</div>												
<div>Obiekt</div> <div><div>Linia kolejowa nr 3 Warszawa Zachodnia – Kunowice Przystanek osobowy Dopiewiec Budowa peronu nr 1</div></div>													
<div>Nazwa rysunku</div> <div>Schemat budowy urządzeń CSDIP</div>													
<div>ZESPÓŁ PROJEKTOWY</div> <table><tr><td>Funkcja</td><td>Imię i nazwisko</td><td>Uprawnienia</td><td>Podpis</td></tr><tr><td>Projektant</td><td>mgr inż. Michał Zyśko</td><td>LUB/0296/PWOT/20</td><td></td></tr><tr><td>Sprawdzający</td><td>mgr inż. Krzysztof Miazgowski</td><td>LUB/0062/ZHOT/06</td><td></td></tr></table>		Funkcja	Imię i nazwisko	Uprawnienia	Podpis	Projektant	mgr inż. Michał Zyśko	LUB/0296/PWOT/20		Sprawdzający	mgr inż. Krzysztof Miazgowski	LUB/0062/ZHOT/06	
Funkcja	Imię i nazwisko	Uprawnienia	Podpis										
Projektant	mgr inż. Michał Zyśko	LUB/0296/PWOT/20											
Sprawdzający	mgr inż. Krzysztof Miazgowski	LUB/0062/ZHOT/06											
<div>Nr umowy:</div> <div>90/107/0013/24/Z/1</div>		<div>Skala</div> <div>b.s.</div>	<div>Data</div> <div>06.2025</div>	<div>Nr rys.</div> <div>3/1</div>									