

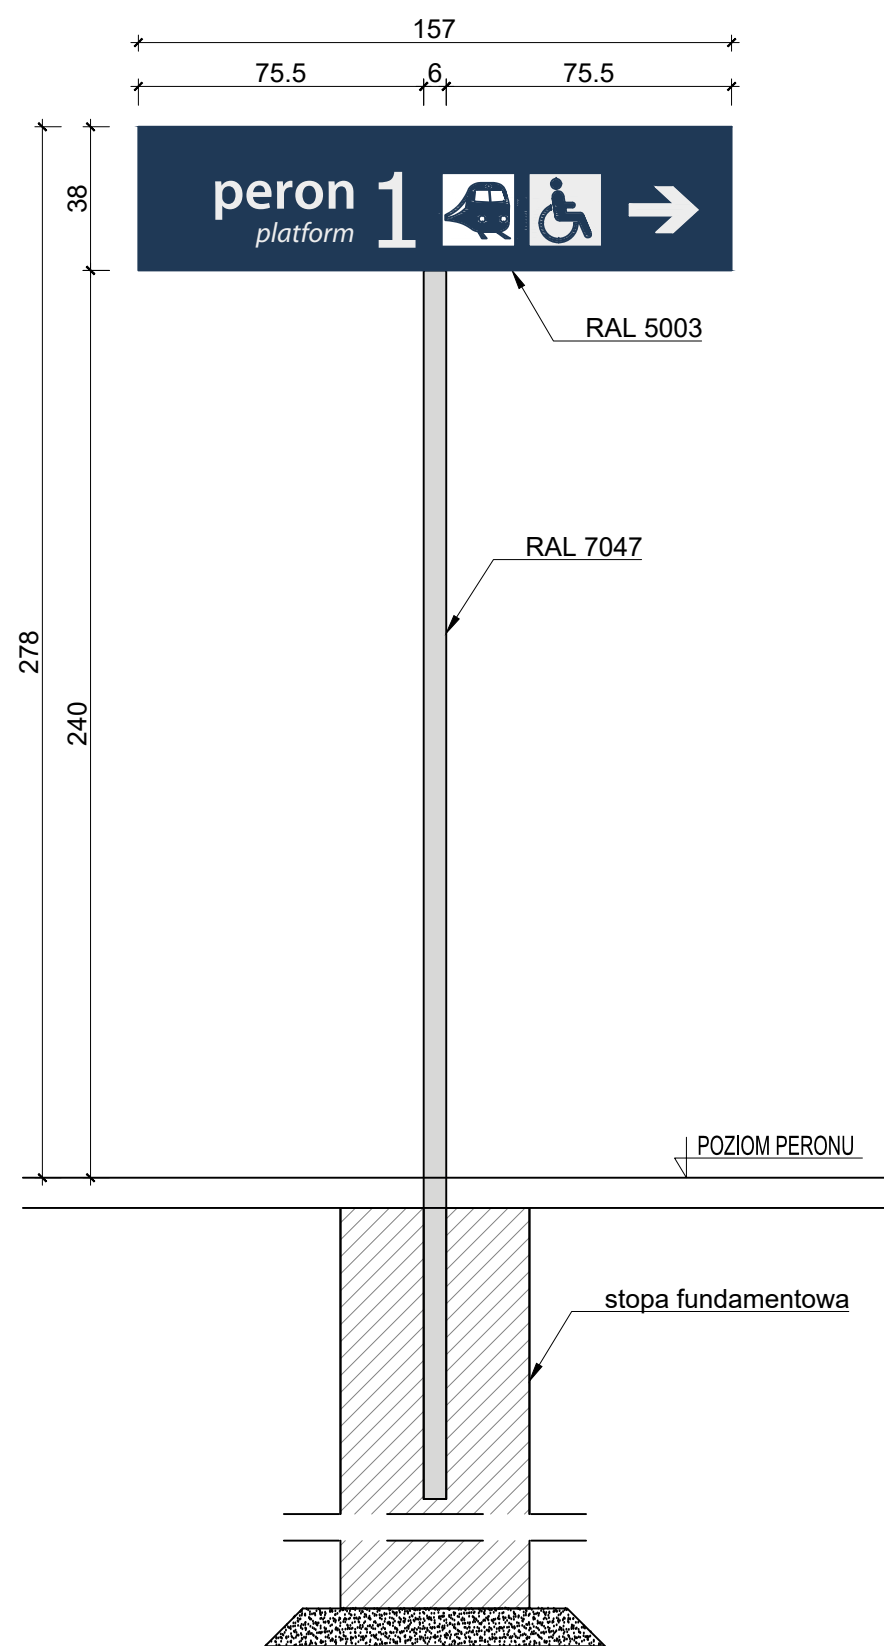
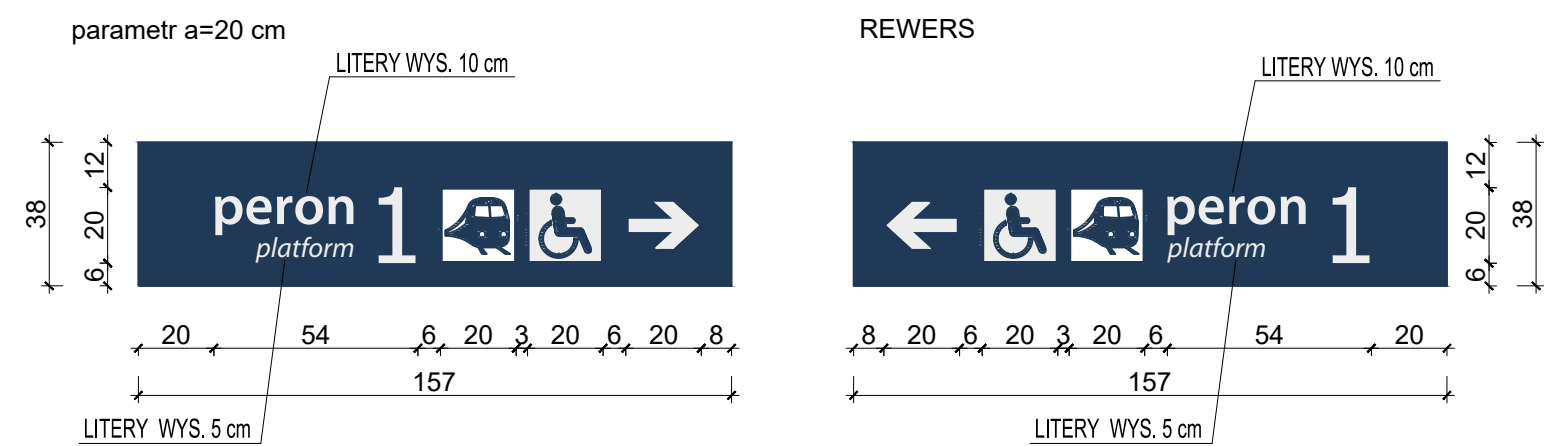




8 We1 - tablica kierująca do wejścia na peron, dwustronna - 2 szt.

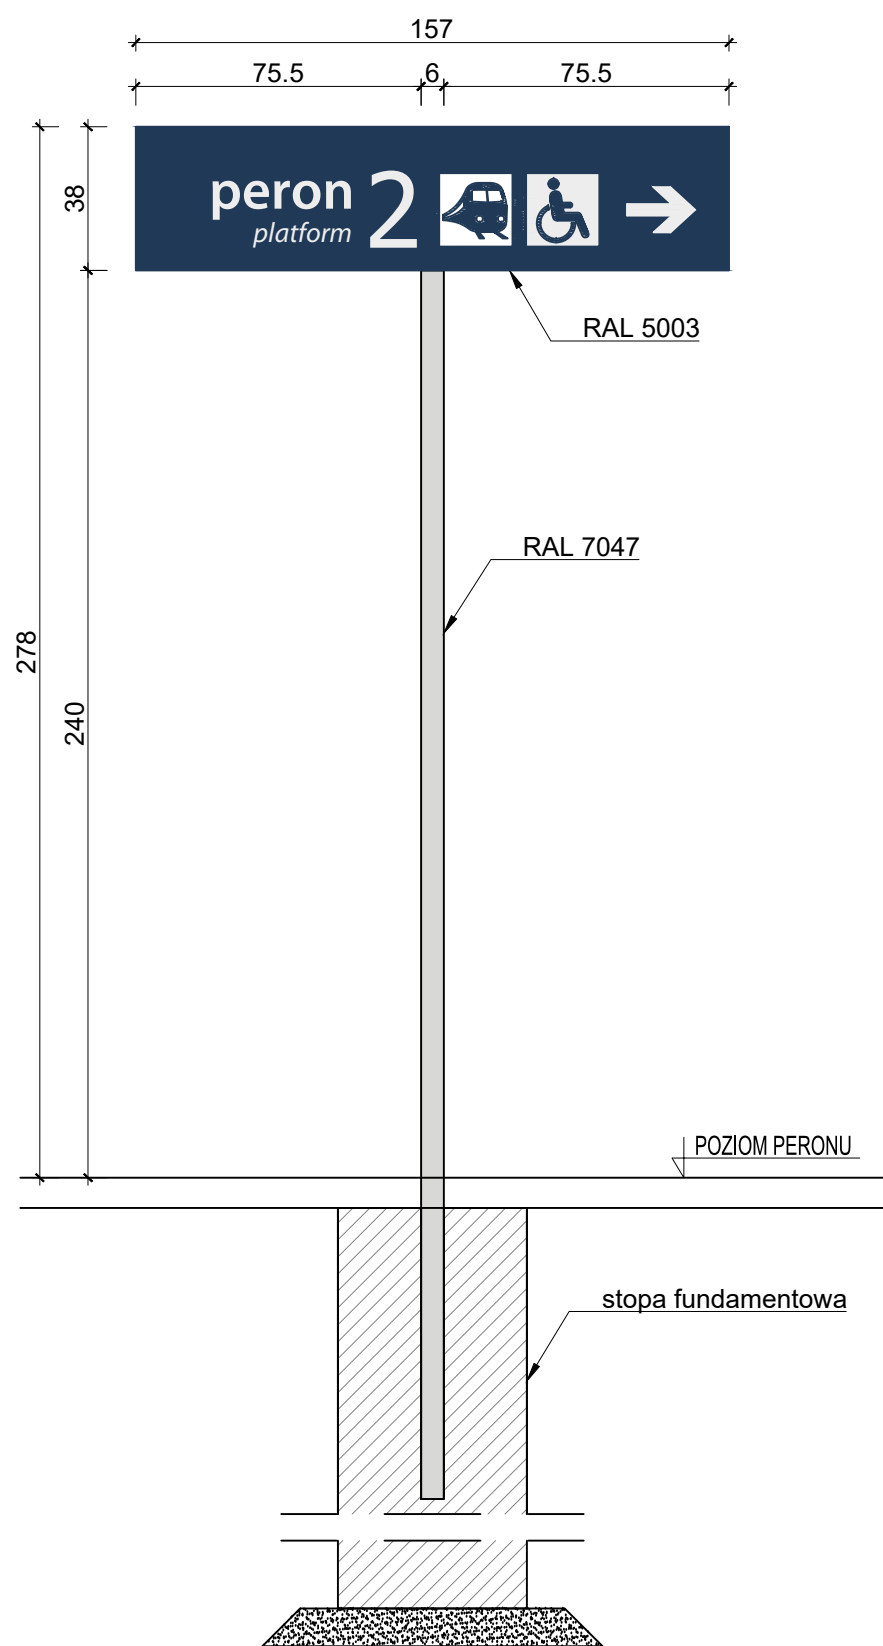



9 We2 - tablica kierująca do wejścia na peron, dwustronna - 2 szt.

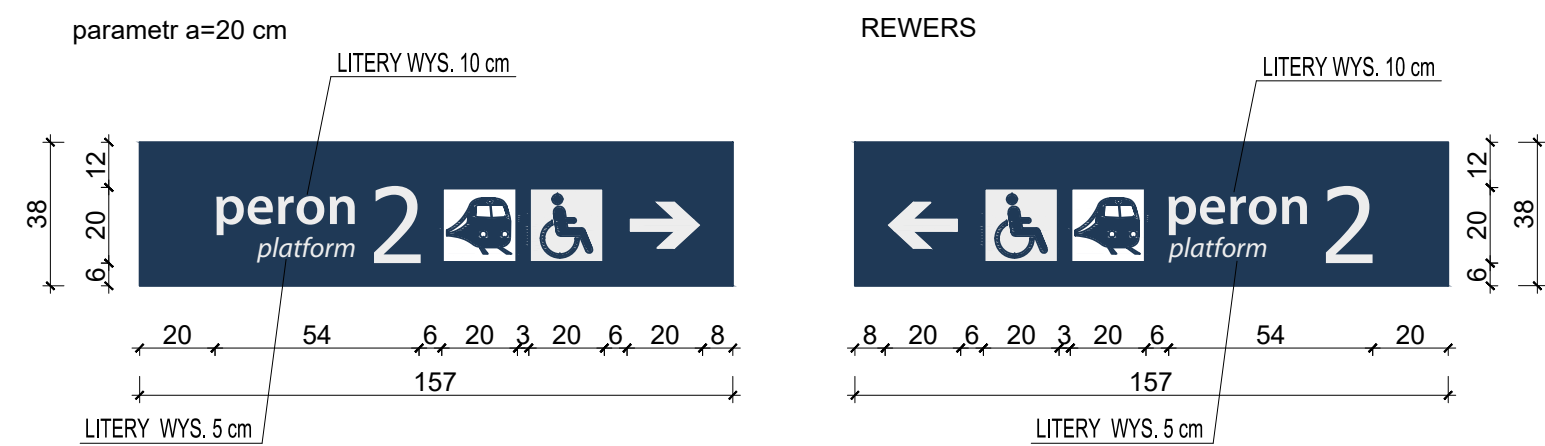



10 Wy1 - tablica kierująca do wejścia na peron, jednostronna - 2 szt.

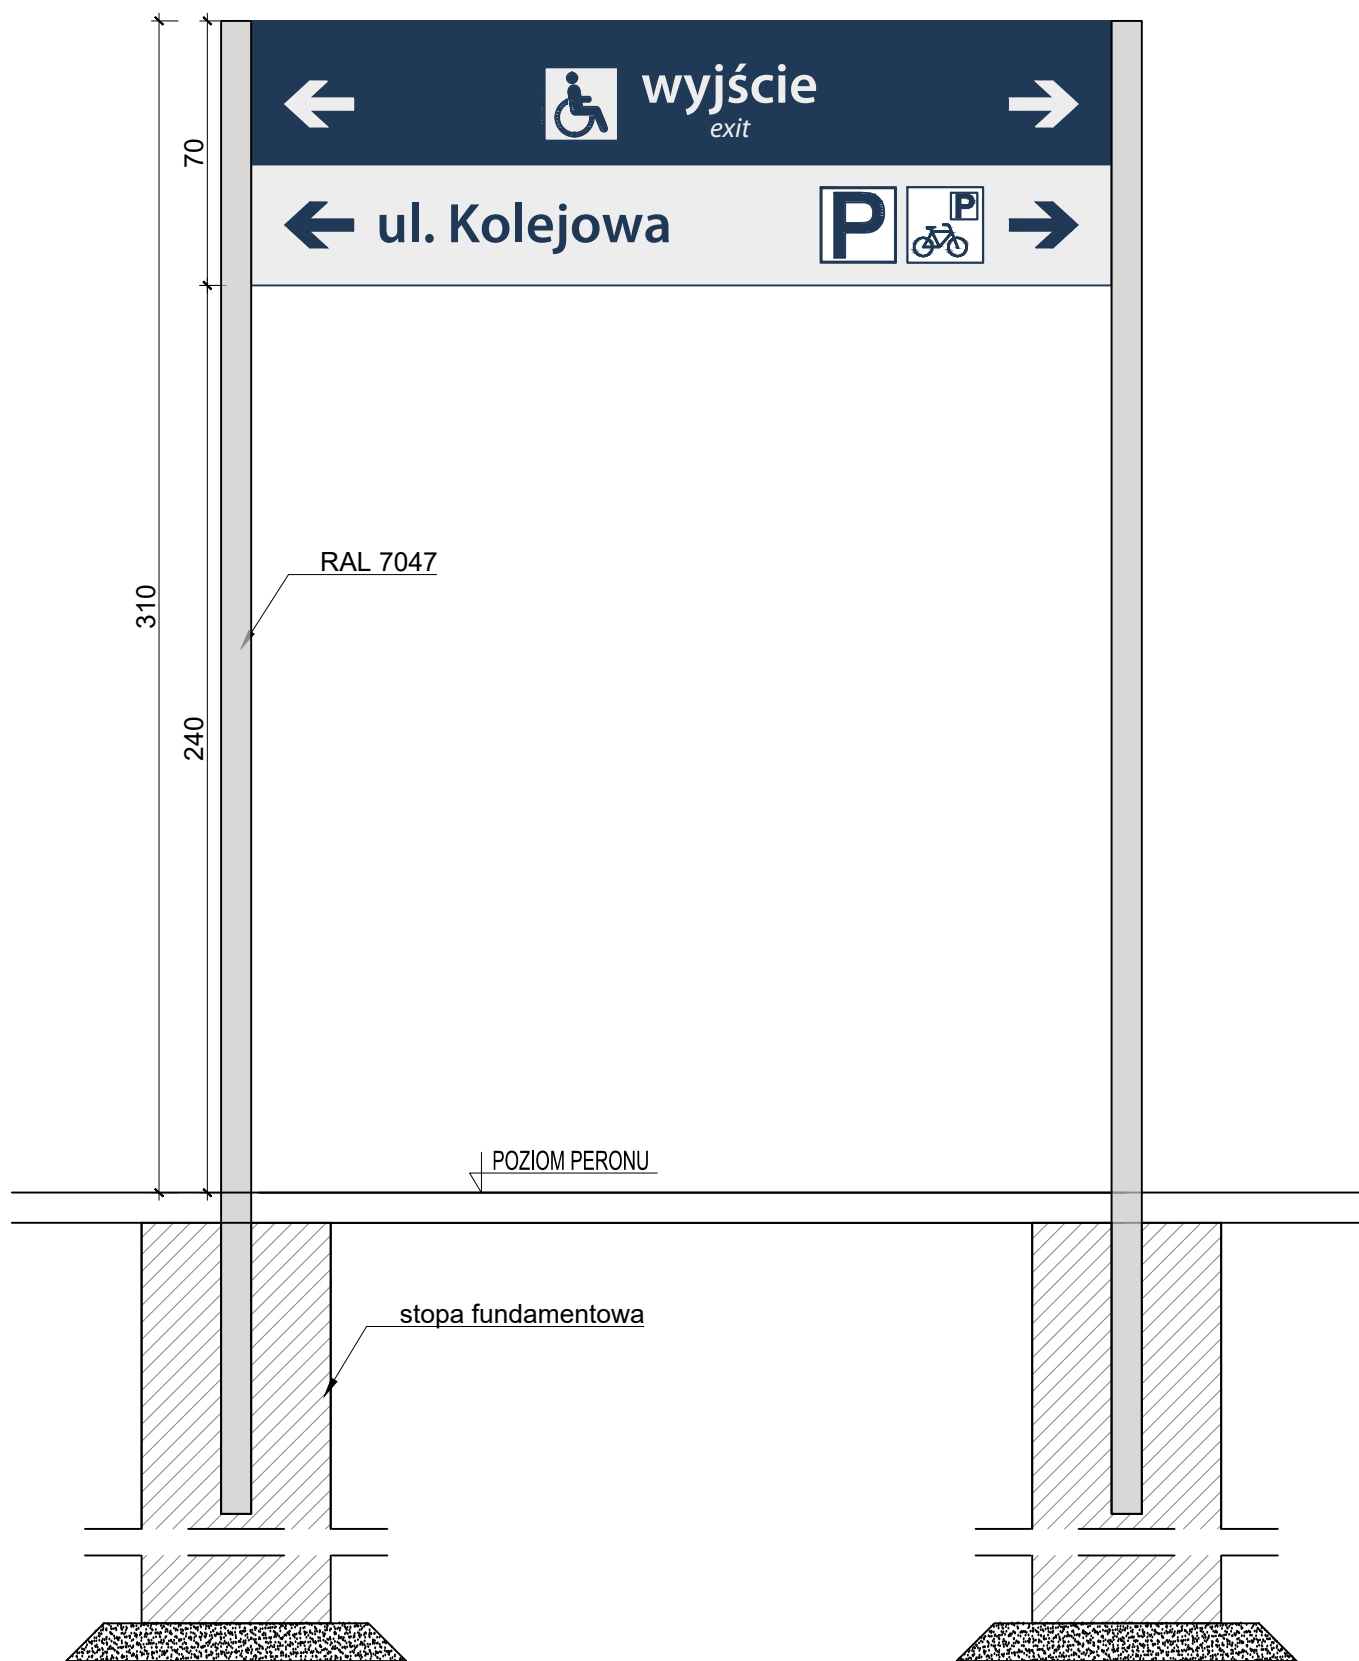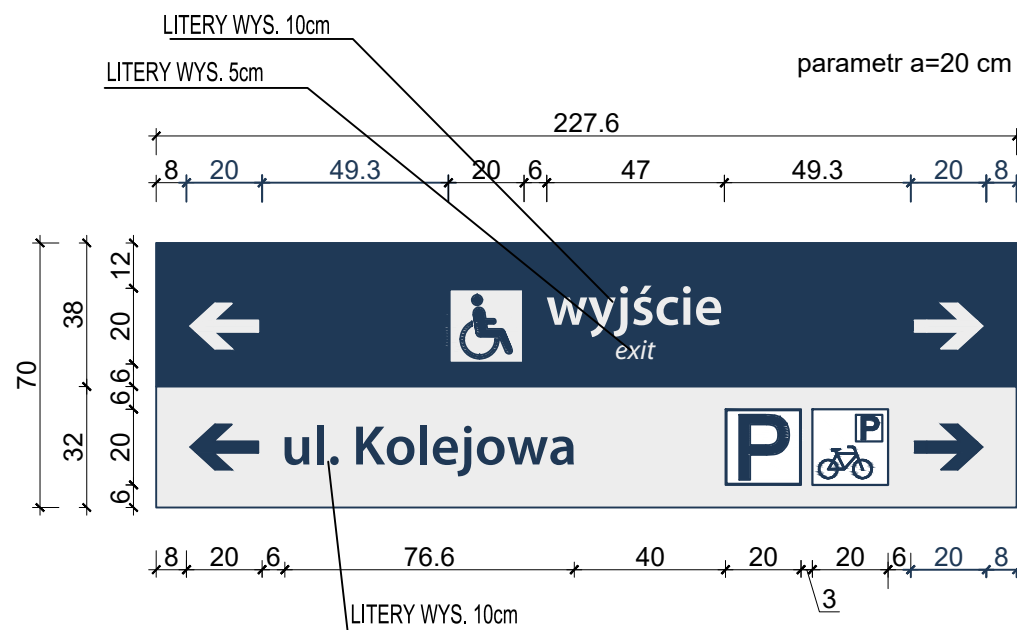

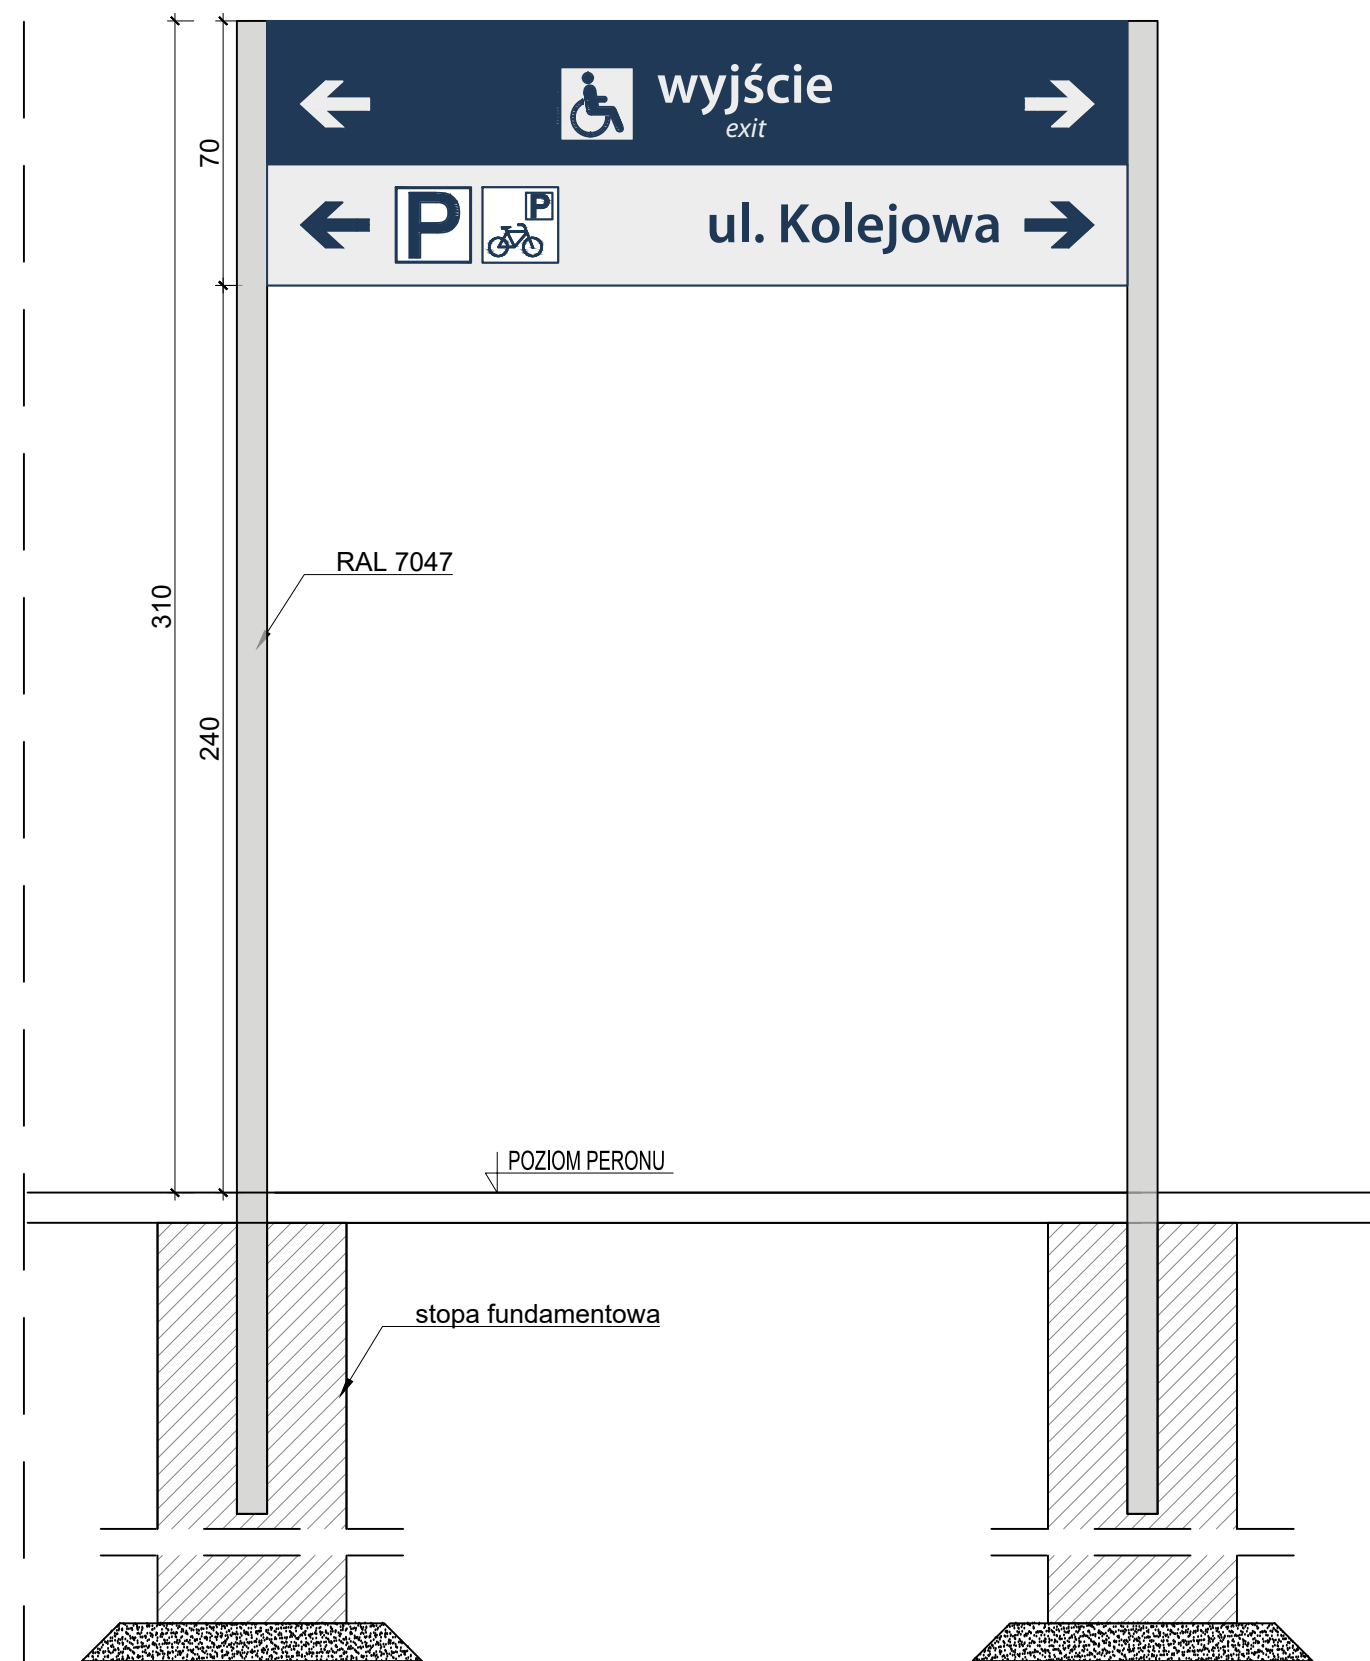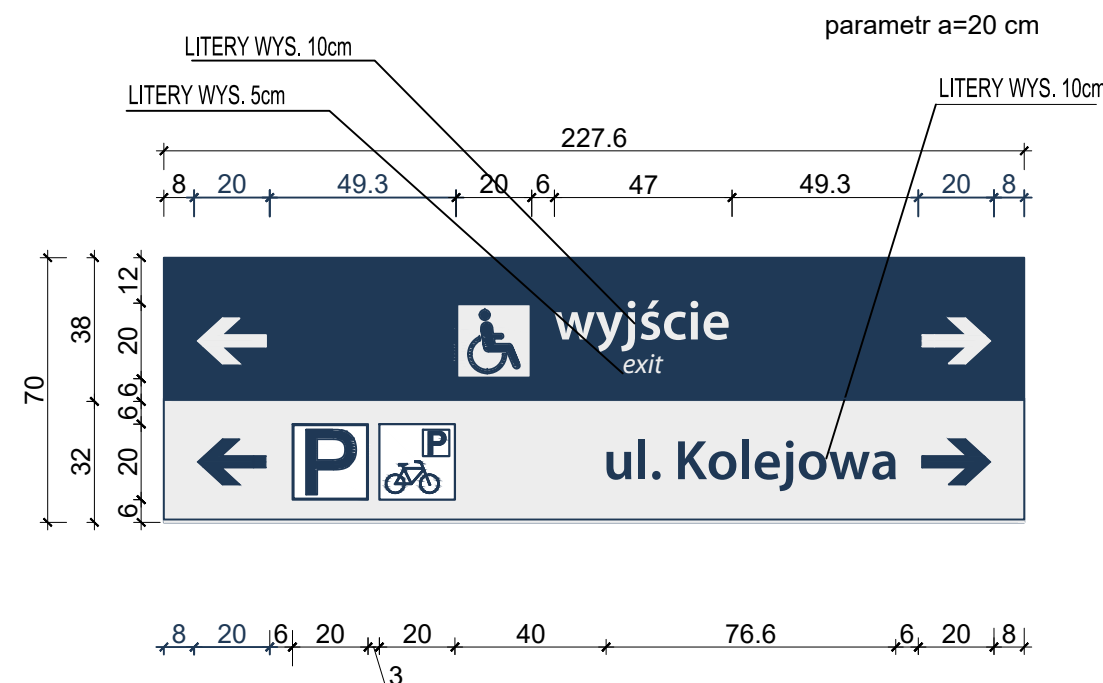


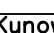




11 Wy2 - tablica kierująca do wejścia na peron, jednostronna - 2 szt.

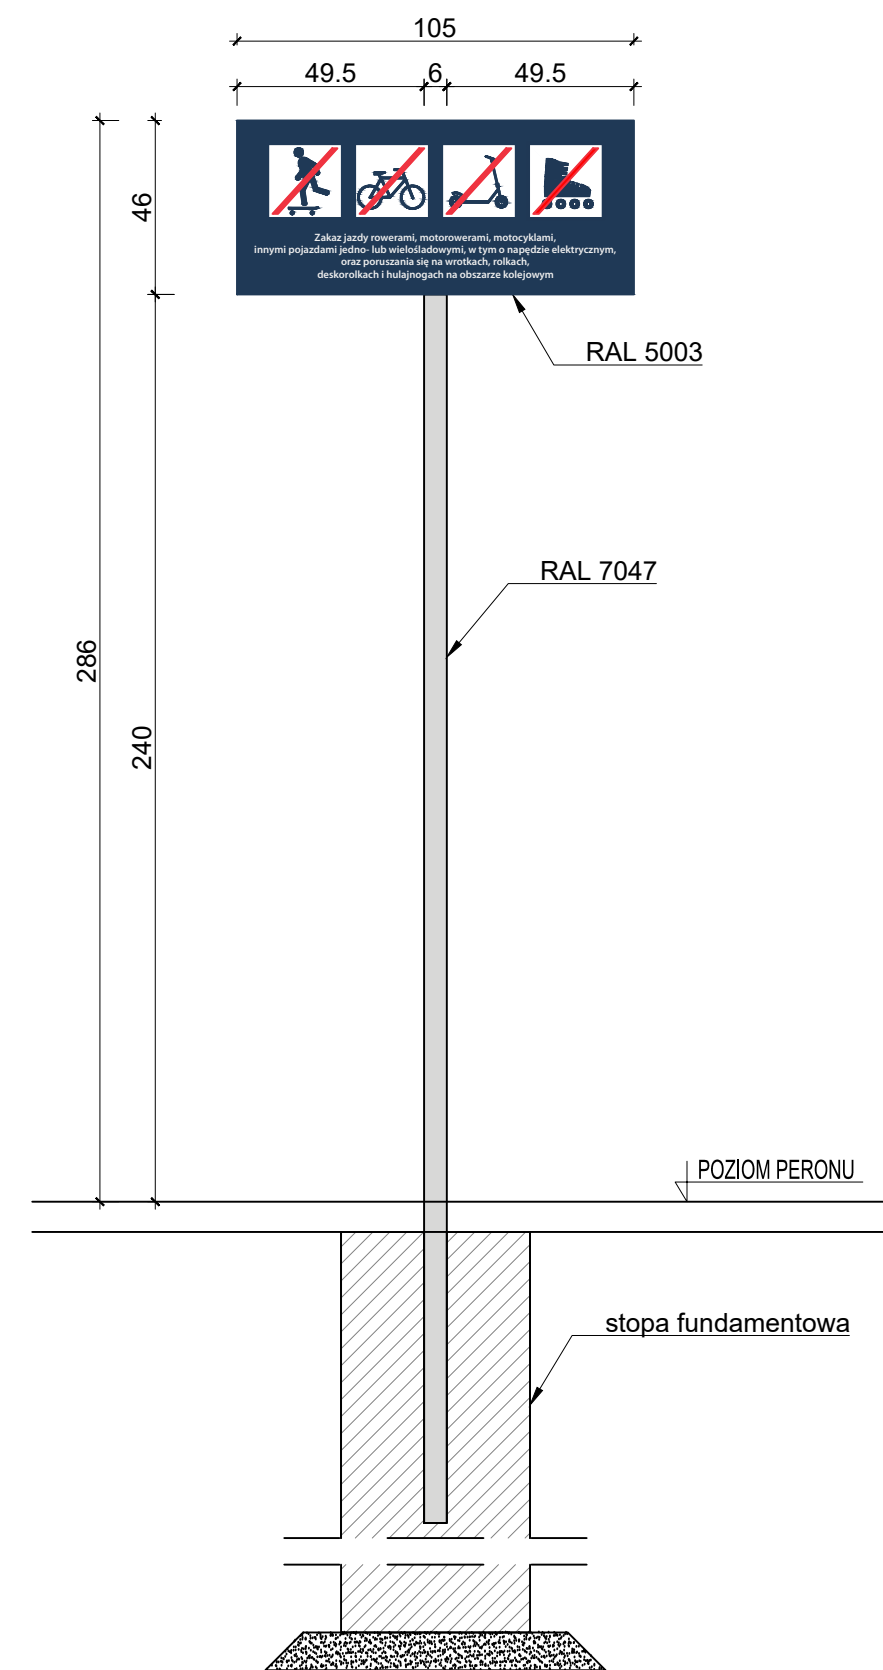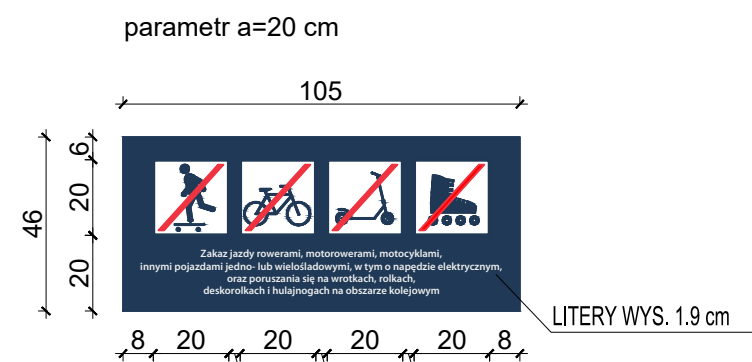

12 Tablica zbiorcza informująca o zakazie jazdy na deskorolce, rowerze, hulajnodzie i rolkach, jednostronna - 2 szt.



- czcionka napisów w języku polskim - Myriad Pro Semibold
- czcionka napisów w języku obcym - Myriad Pro Italic
- kolor napisów biały RAL 9010
- kolor tła napisów granatowy RAL 5003
- kolor konstrukcji wsporczej szary RAL 7047
- napisy malowane lub naklejane
- tablice z blachy aluminiowej o grubości 3 mm
- wysokość montowania znaków 2,40 m od dolnej krawędzi tablicy do nawierzchni peronu
- wykonanie konstrukcji tablic zgodnie z instrukcją Ipi-2

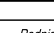Zamawiający		 PKP POLSKIE LINIE KOLEJOWE S.A.	
Wykonawca	 ZRK-DM POZNAN	Biuro projektowe	
		 E-ERG Polska Sp. z o.o. Sp. Komandytowa	
Nazwa zadania			
Zaprojektowanie i wykonanie robót dla zadania pn. "Prace na linii kolejowej nr 3 na odc. Poznań Górczyn – Zbąszynek" realizowanego w ramach Krajowego Planu Odbudowy			
Podoba projekt		Strona	
Opis: Linia kolejowa nr 3 Warszawa Zachodnia – Kunowice		Peronowa	
Miejsce architektura i oznakowanie stacji peronów nr 1 i 2 na p.o. Dolewice			
Nazwa rysunku			
Tablice oznakowania strefy (rys. 2/2)			
ZESPÓŁ PROJEKTOWY			
Funkcja	Imię i nazwisko	Opisowanie	Podpis
Opisujący	mgr inż. M. Kucielak		
Projektant	mgr inż. P. Kozłowski	WKP012/POL/21	
Projektant	mgr inż. A. Szewski	WKP033/POL/21	
Strawiający	mgr inż. F. Buda	WKP033/POL/16	
Strawiający	mgr inż. A. Szwajg	28030/16	
Nr umowy/	90/107/0013/24/71	Skala	1:200
		Data	08.2025
		Nr rys.	03