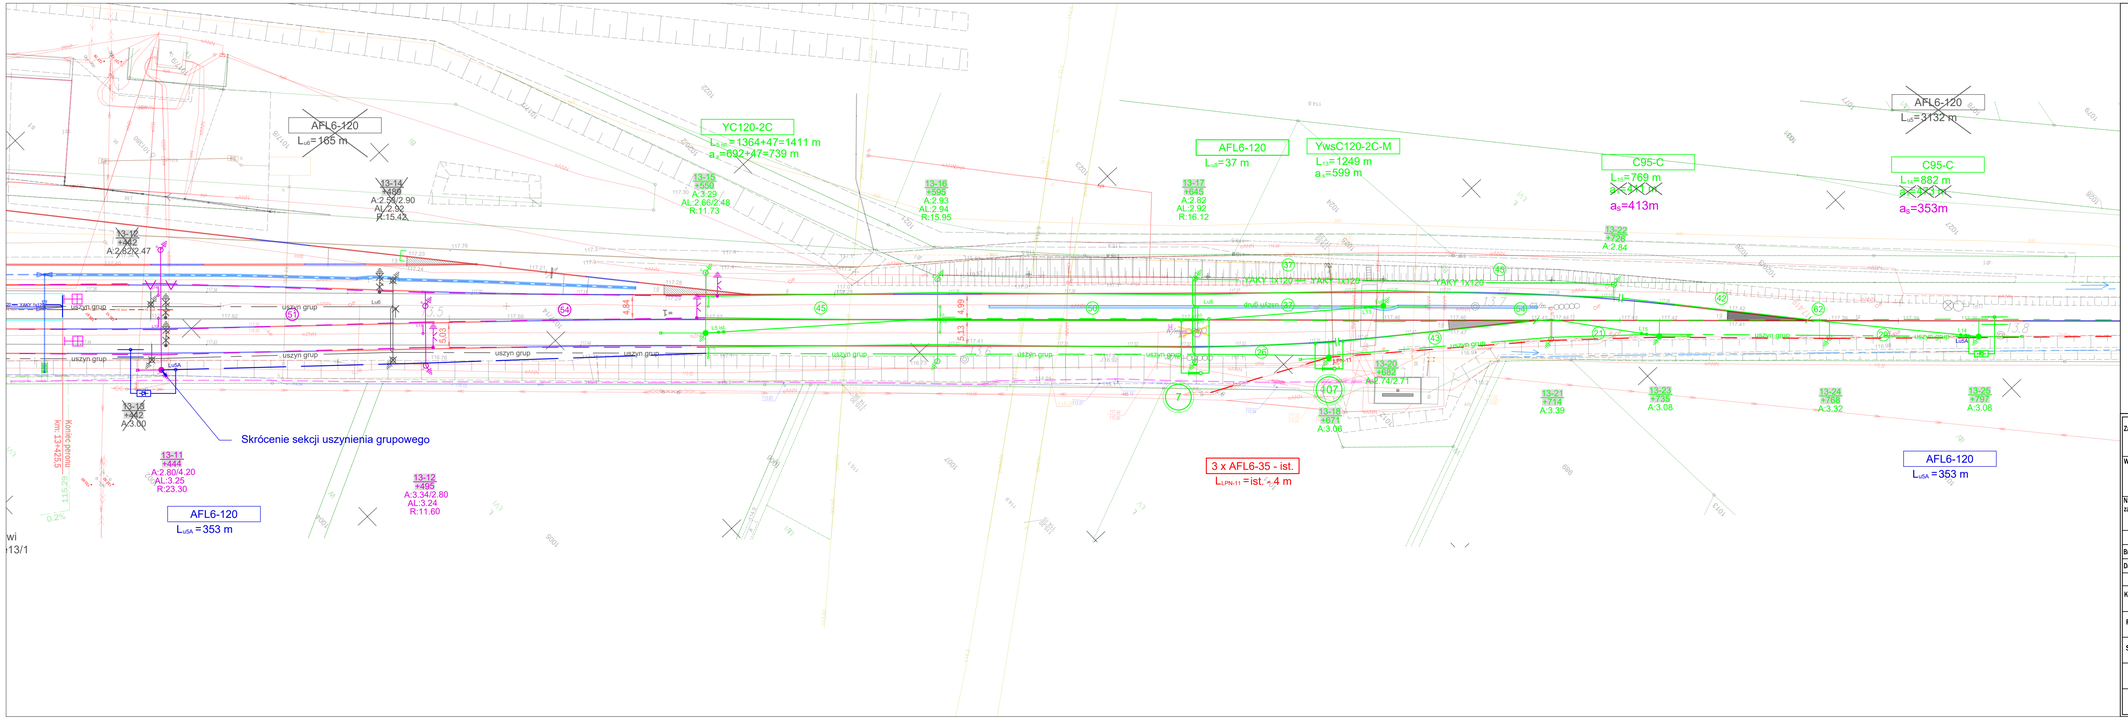

Legenda

- Granice działek
- 826/14 — Numery działek
- słup, półbramka i bramka trakcyjna
- odciąg słupa końcowego
- odłącznik/rozłącznik
- rozpiętość przęseł
- C120-2G — długość i typ sieci trakcyjnej
- uszynienie indywidualne podwójne
- odgromnik rożkowy
- izolacja w torze
- sieć trakcyjna istniejąca
- istniejące uszynienie grupowe prowadzone linę AFL6-120
- istniejąca Linia Potrzeb Nietrakcyjnych na wspólnych konstrukcjach wsporczych
- sieć trakcyjna przewieszona
- projektowane uszynienie grupowe prowadzone linę AFL6-120
- projektowana bednarka uziemiająca
- projektowana bednarka uszynijąca na ogrodzeniu
- projektowany kabel uszynijący 'YAKY 1x120mm²'

elementy projektowane: C120-2C, L_w = 1200 m, a_w = 600 m

elementy demontowane: C120-2G, L_w = 1200 m, a_w = 600 m

elementy istniejące: C120-2G, L_w = 1200 m, a_w = 600 m

Pozostałe oznaczenia według normy BN-76/3500-12.

Zamawiający:	PKP Polskie Linie Kolejowe S.A.		PKP Polskie Linie Kolejowe Spółka Akcyjna
Wykonawca:	ZRK-DOM POZNAŃ — Zakład Robót Komunikacyjnych - DOM w Poznaniu Sp. z o.o. ul. Mogileńska 10G 61-043 Poznań	Projektant:	EKSPERTYZY KOLEJOWE.EU ul. Słoneczna 7B/7 57-330 Szczyrna
Nazwa zadania:	„PRACE NA LINII KOLEJOWEJ NR 355 OSTRÓW WIELKOPOLSKI - GRABOWNO WIELKIE"		Nr umowy: 72/205/0015/24/Z/1
PROJEKT WYKONAWCZY		Nazwa rysunku: Plan sytuacyjny	Nr rys.: 1.2
Branża: Sieć trakcyjna			
Data: 09.2025		Skala: 1:500	TOM: II.E — Wersja: 1.1

Funkcja:	Tytuł, imię i nazwisko	Zakres	Podpis
Koordynator Projektu /Projektant:	mgr inż. Wiktor Sołtysiak	Układ torowy, przejazdy	
Projektant	mgr inż. Zbigniew Załuska	Sieć trakcyjna	Załuska
Sprawdzający	mgr inż. Karol Ciesielski	Sieć trakcyjna	K. Ciesielski