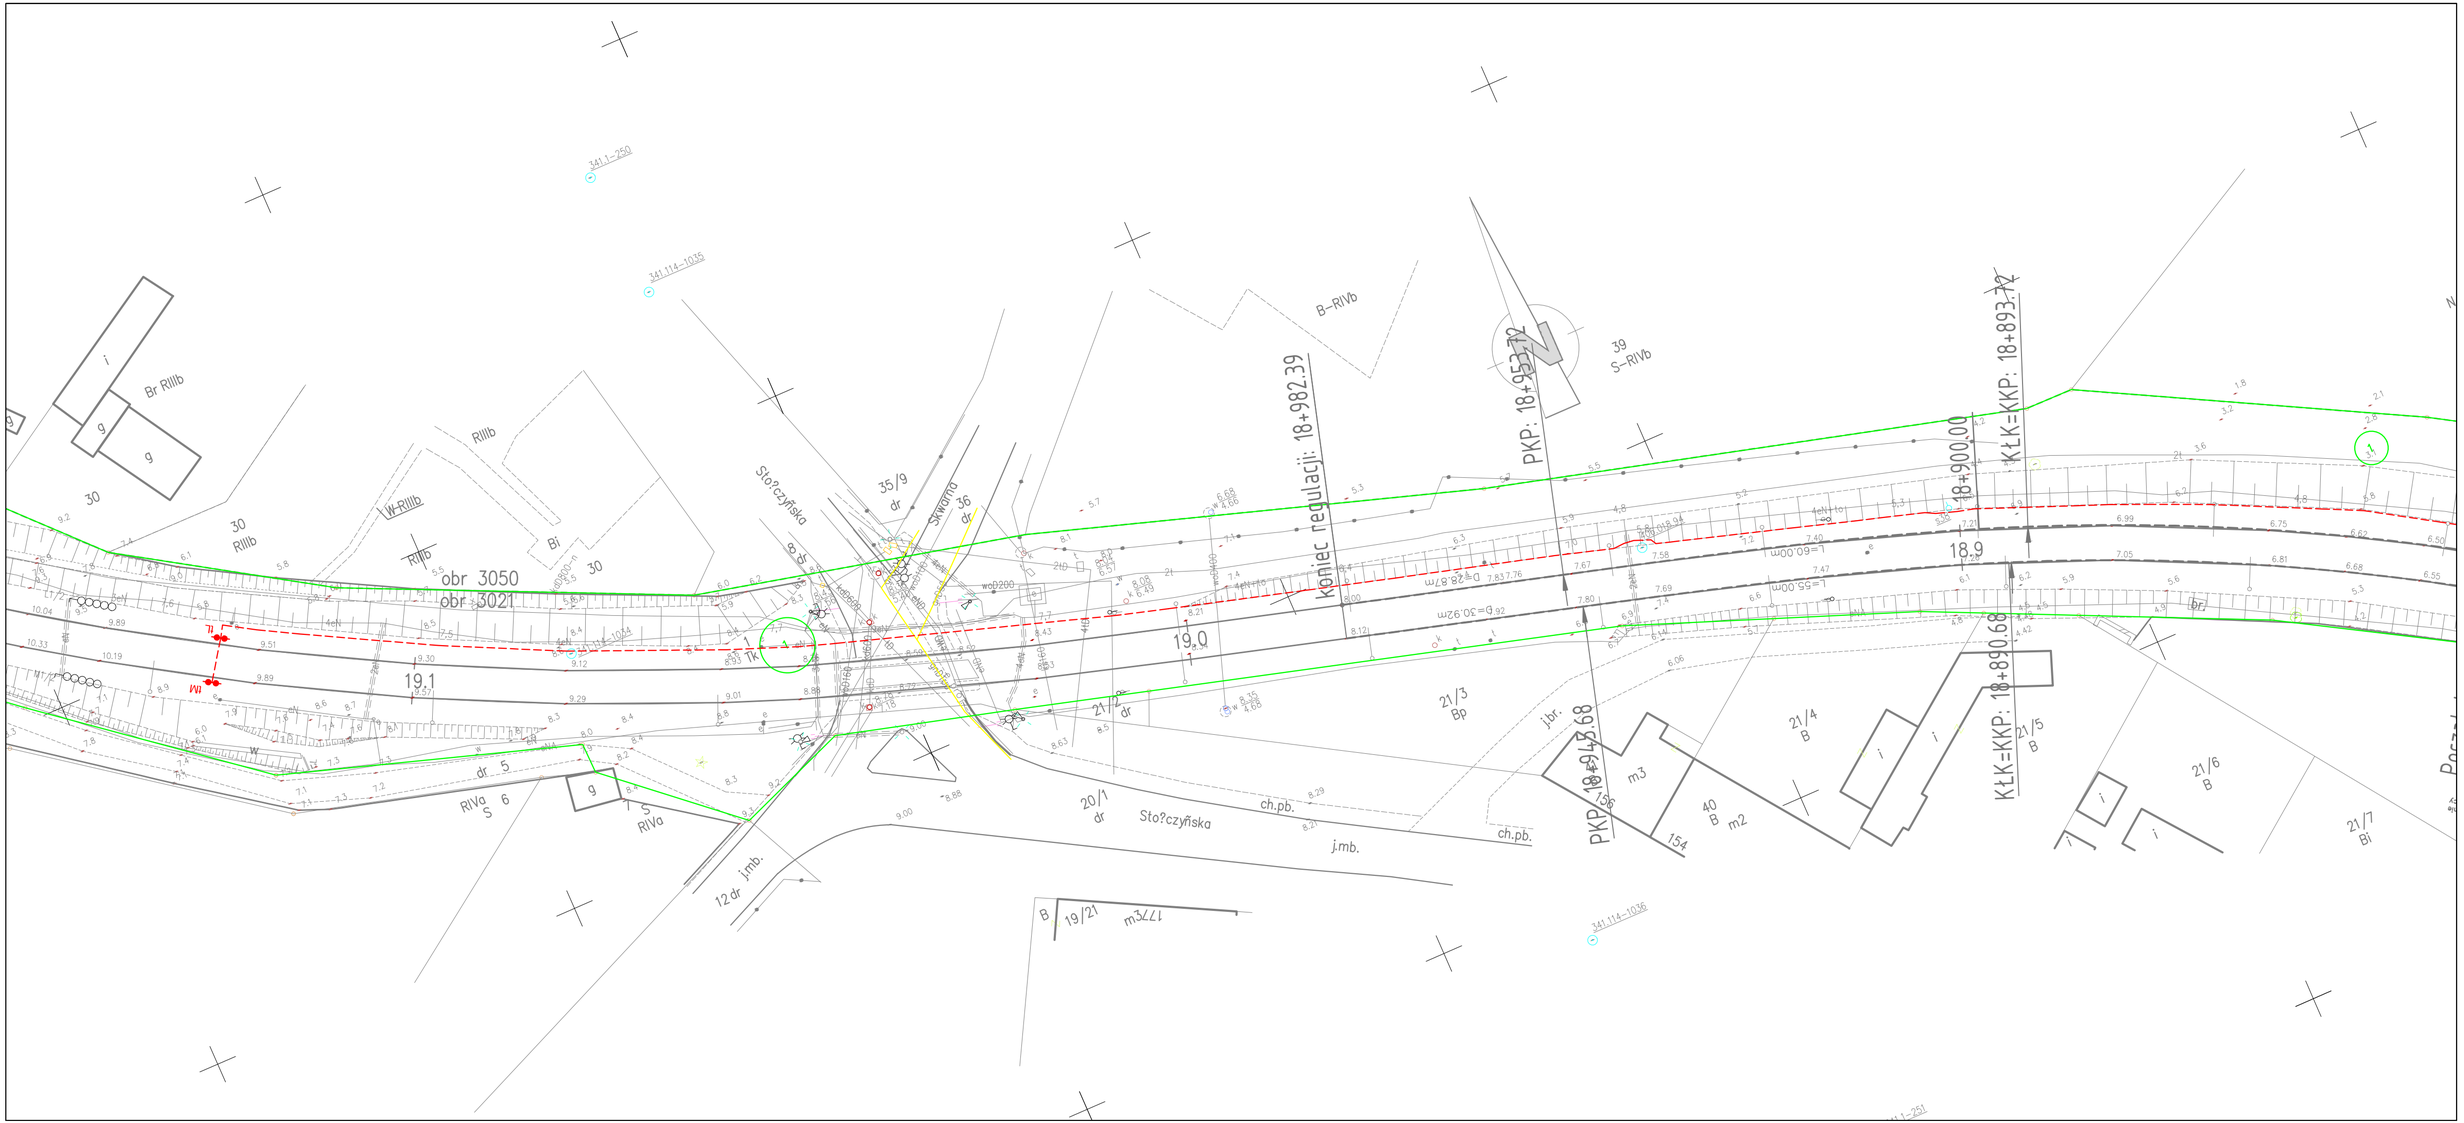

koniec regulacji: 18+982.39
PKP: 18+953.72
KŁK=KKP: 18+893.72
18+900.00
KŁK=KKP: 18+890.68
PKP: 18+943.68
obr 3050
obr 3021
19.1
19.0
18.9
Sto?czyńska
Skwarna
B-RIVb
S-RIVb
RIIIb
Br RIIIb
W-RIIIb
RIVa
ch.pb.
j.mb.
j.br.