


WIDOK Z GÓRY  
SKALA 1:100

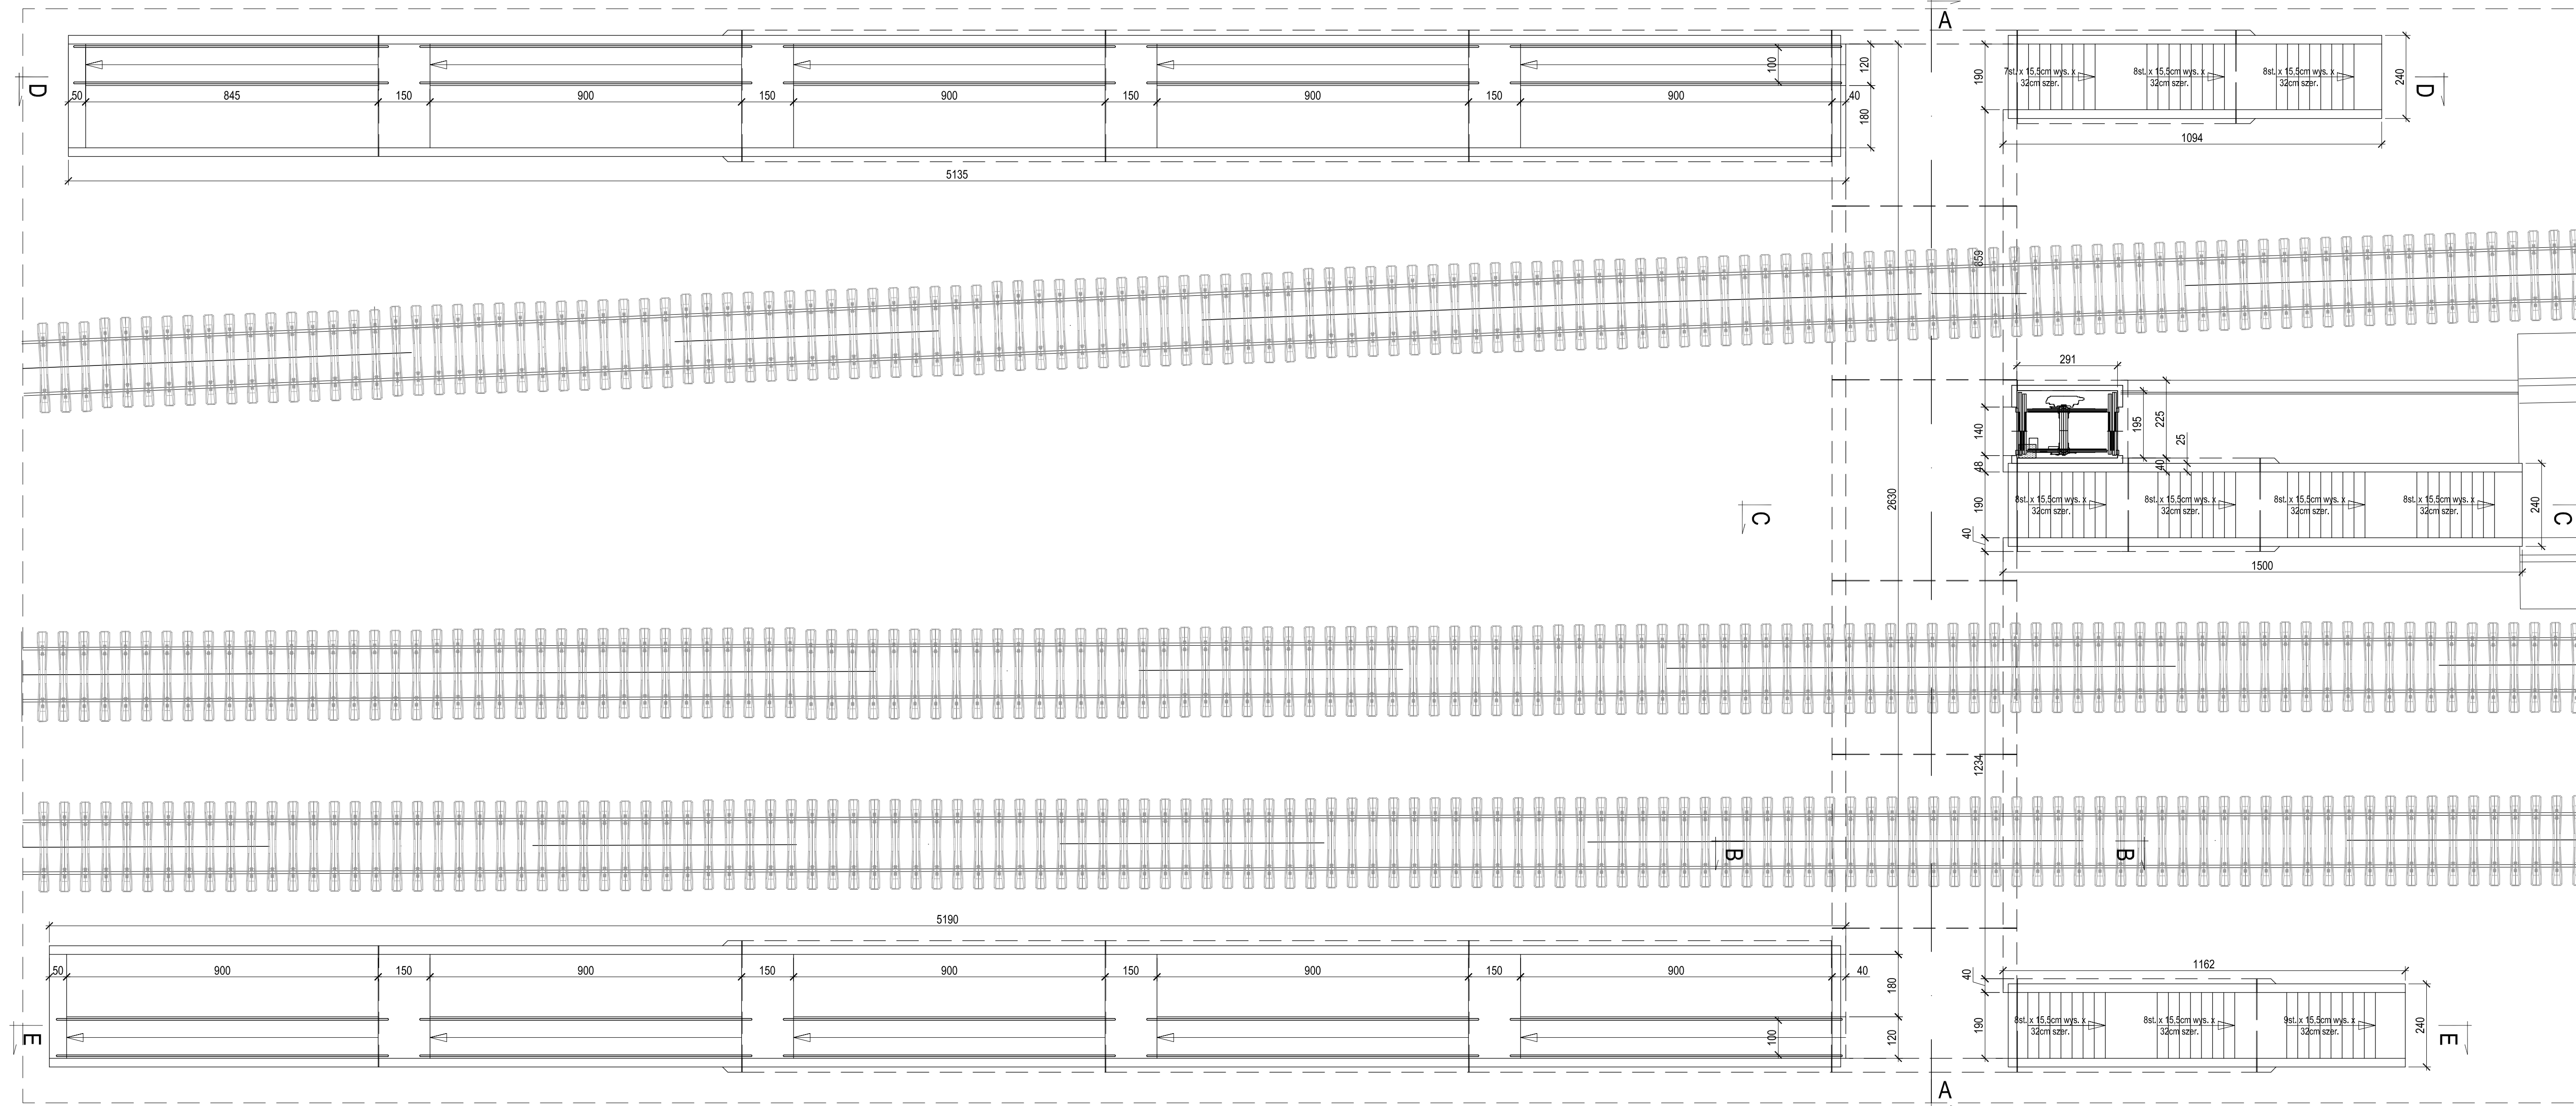

Inwestor <b>PKP POLSKIE LINIE KOLEJOWE S.A.</b> PKP Polskie Linie Kolejowe S.A. ul. Targowa 74, 03-734 Warszawa	Jednostka projektowa Konsorcjum firm <b>BPK Poznań</b> Biuro Projektów Komunikacyjnych w Poznaniu Sp. z o.o. ul. T. Kościuszki 68, 61-891 Poznań	<b>KOLTECH INFRA</b> KOLTECH INFRA Sp. z o.o. ul. Wolnego 12, 40-857 Katowice
Nazwa zamówienia Opracowanie dokumentacji projektowej oraz realizacja robót budowlanych w formule "Projektuj i Buduj" w ramach projektu: "Prace na linii kolejowej nr 1 na odcinku Częstochowa-Zawiercie"		
Adres inwestycji Linia kolejowa nr 1 na odcinku Częstochowa-Zawiercie. Odcinek nr 1 od km 229,350 do km 247,50		
Tytuł rysunku Przejście pod torami na stacji Poraj - Stan projektowany - Widok z góry		Studium <b>PB</b>
Zespół projektowy Projektant <b>mgr inż. Jolanta Kaczmarek</b> WKP/0332/POOM/16		Podpis
Projektant <b>mgr inż. Przemysław Kwacz</b> WKP/0324/POOM/11		
Sprawdzający <b>mgr inż. Emilia Kraszewska</b> LBS/0095/POOM/12		
Nr umowy:	Data oprac.: 07.2019	Nr obiektu: -
	Rewizja: 0	Skala: 1:100
		Nr rys.: <b>2</b>