


Przekrój km 409.300

1:100

Warszawa Z.



Kunowice

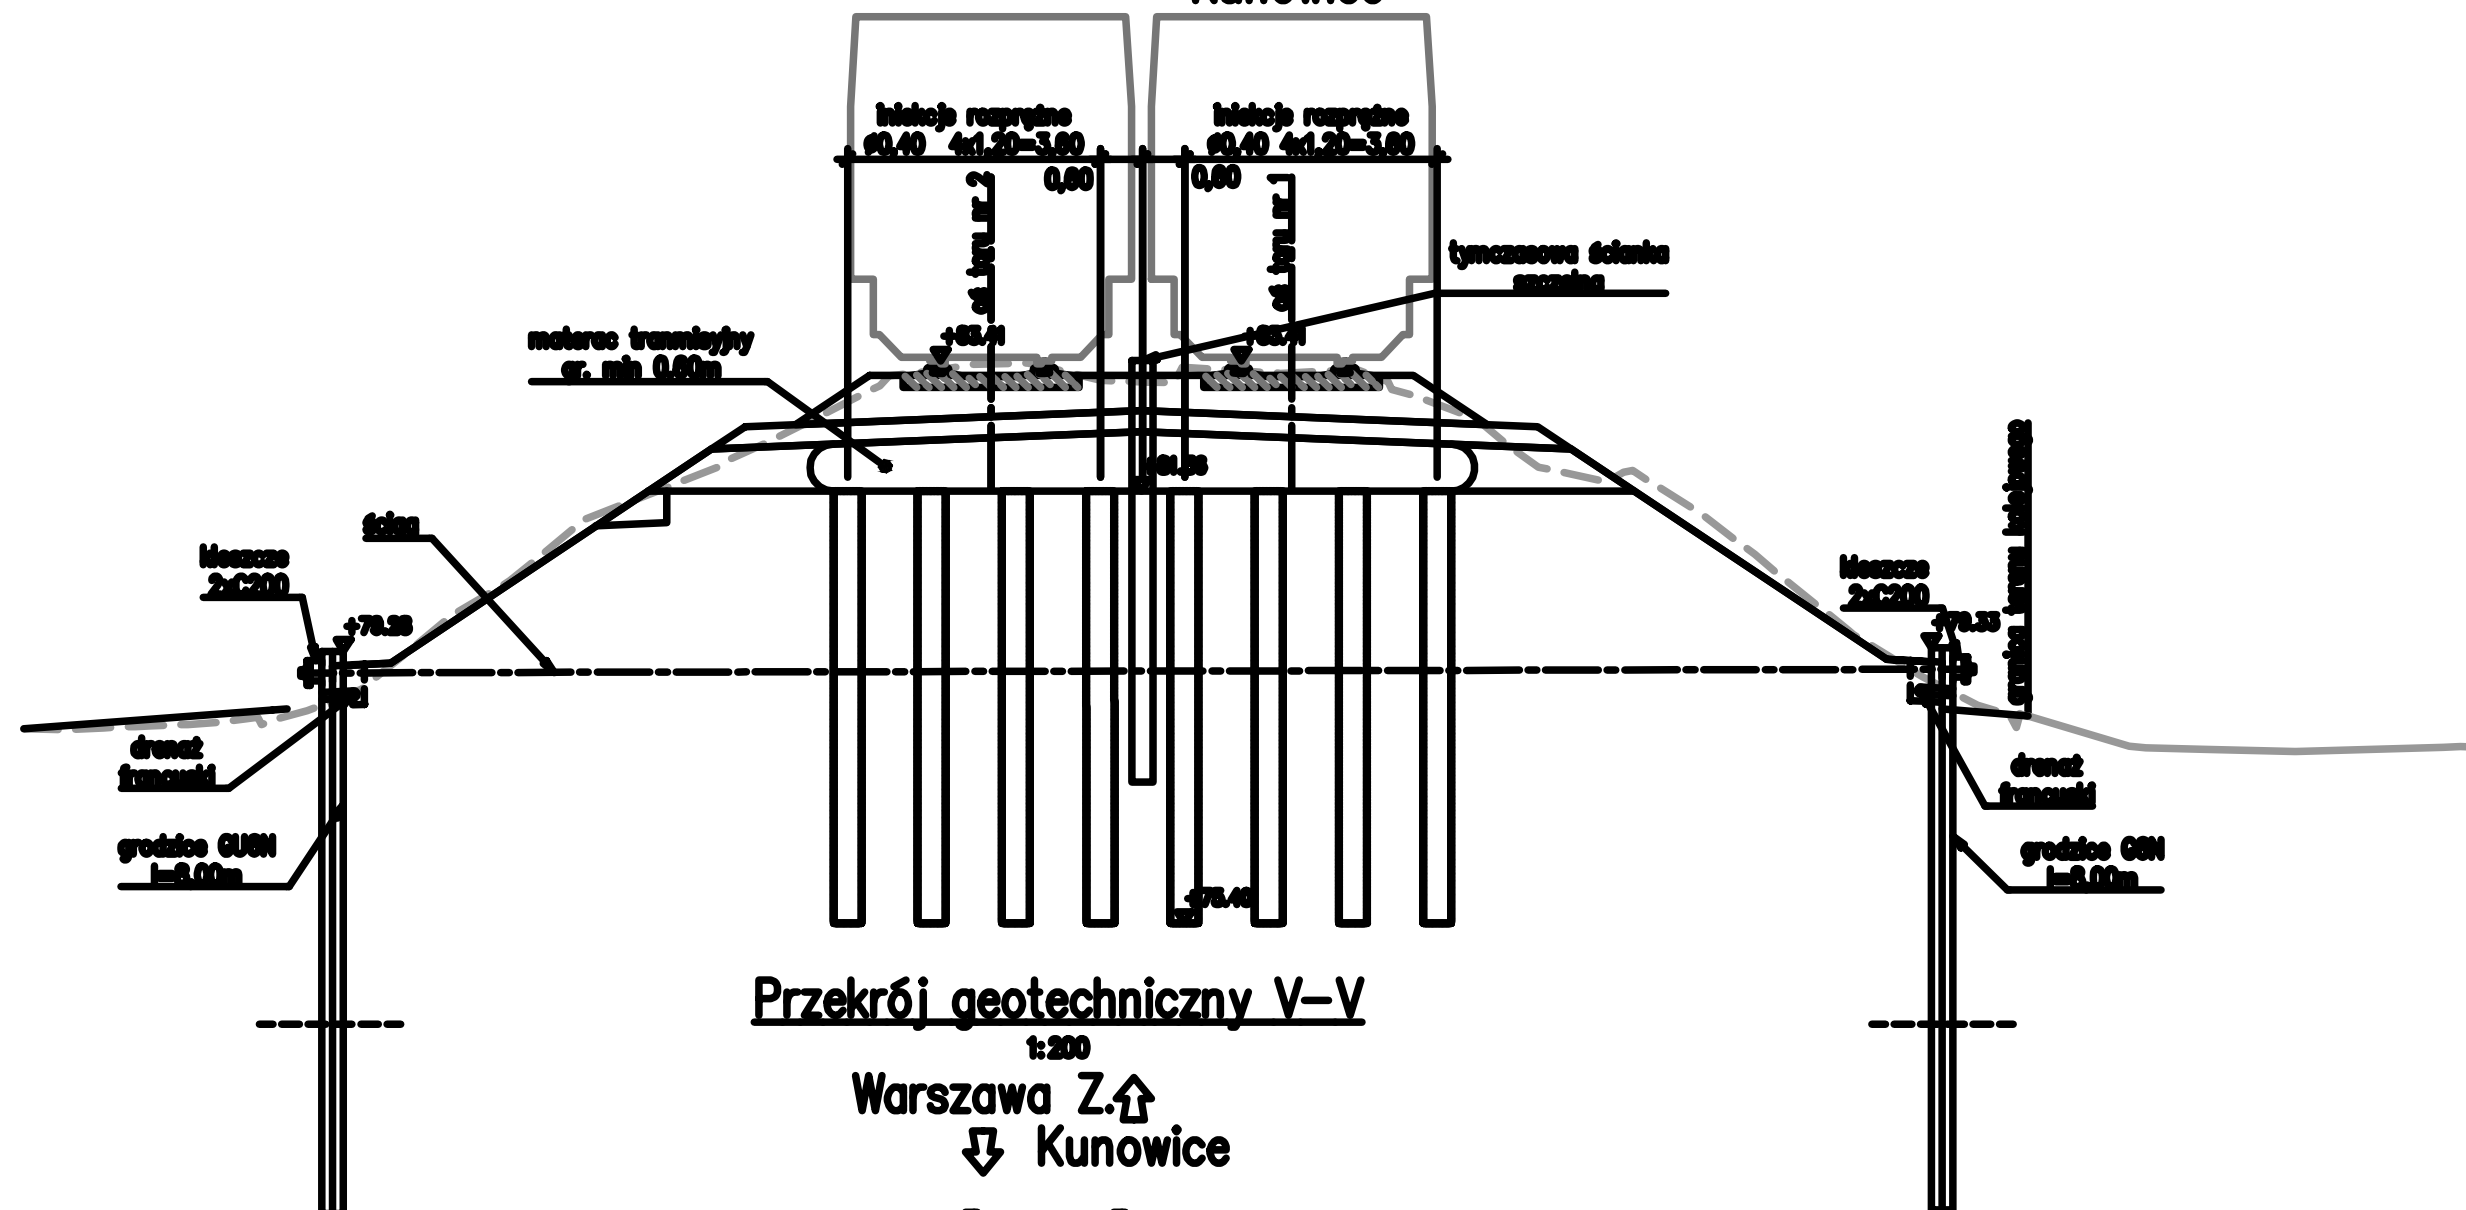


Przekrój geotechniczny V-V

1:200

Warszawa Z.



Kunowice

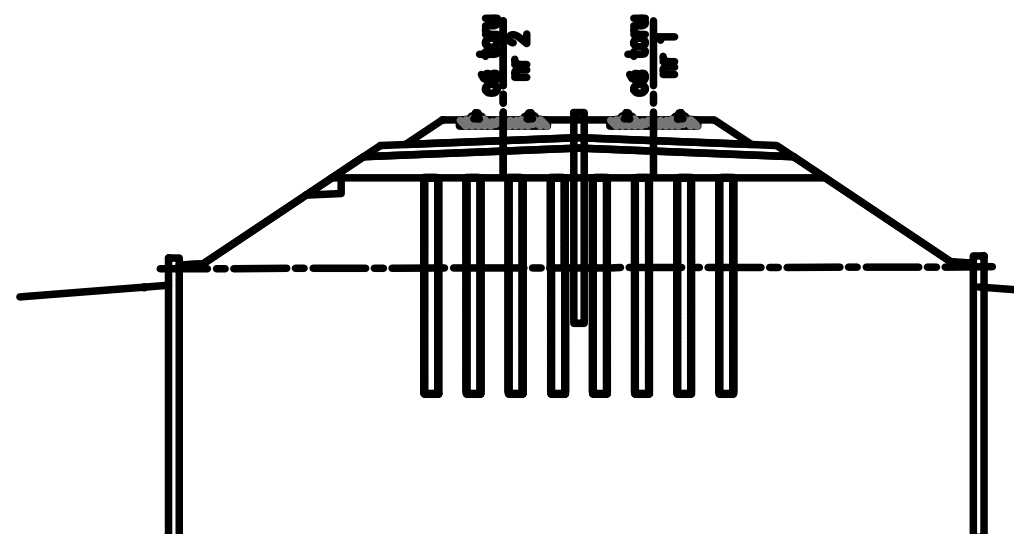

Skala gruntu:

- zwarty
- półzwarty
- twardeplastyczny
- plastyczny
- miękkoplastyczny
- płynny
- luźny
- średnio zagęszczony
- zagęszczony
- bardzo zagęszczony

ZAMAWIAJĄCY: PKP Polskie Linie Kolejowe S.A. Zakład 11-01 Kolejowy w Zielonej Górze ul. Traugutta 10 65-028 Zielona Góra			
WYKONAWCA: INERA-PROJEKT Sp. z o.o. ul. Szlak 31/1 31-163 Kraków			
TYTUŁ RYSUNKU: Przekrój poprzeczny km 409.300 LK3			STADIUM PROJEKTU PW
OPIS: Linia kolejowa nr 2 Warszawa Zachodnia – Kunowice od km 409.000 do km 409.940			NR RYS. 03.03
