


Rypin - Faza 9

Ruch - komunikacja zastępcza , wjazd na bocznice od strony Rypina
Budowa Rz 3

- Zakres fazy nr 9
- Zakres fazy nr 8
- Stary układ torowy

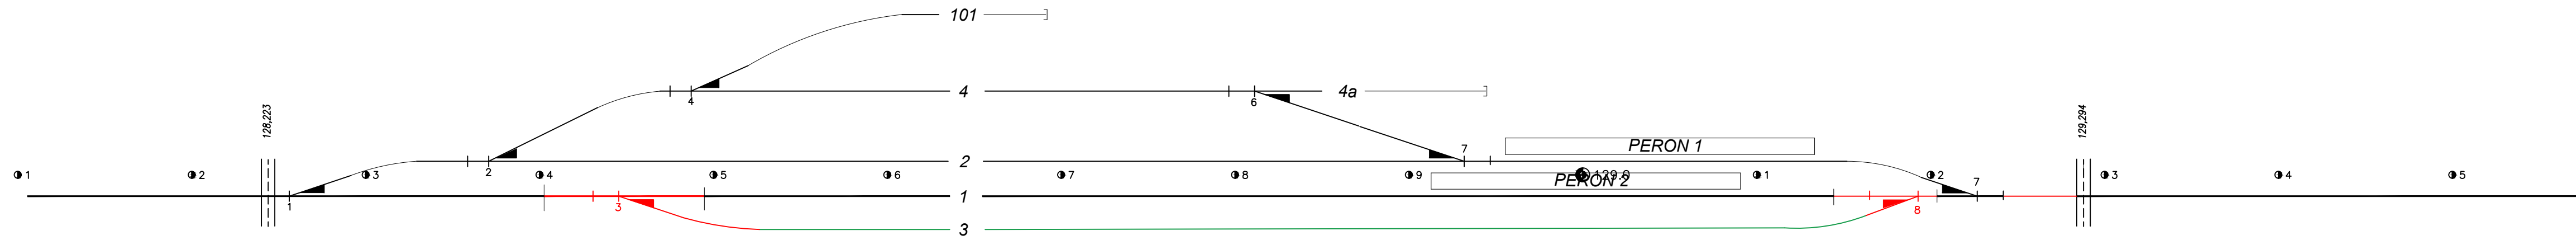

Kretki