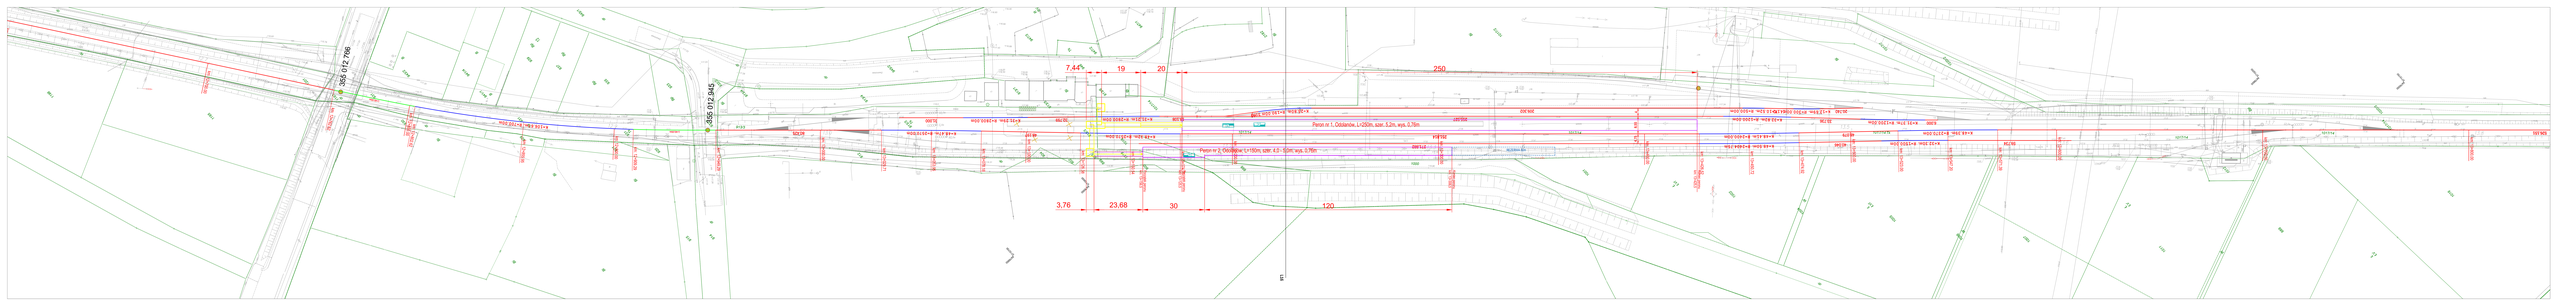
555 012 796
555 012 945
7,44
19
20
250
3,76
23,68
30
120
Peron nr 1, Ostatnie, L=250m, szer. 5,2m, wys. 0,76m
Peron nr 2, Ostatnie, L=150m, szer. 4,2 - 5,0m, wys. 0,76m