


PLAN ZABUDOWY PRZEJAZDU PŁYTAMI MAŁOWYMIAROWYMI
skala 1:50

SWARZĘDZ

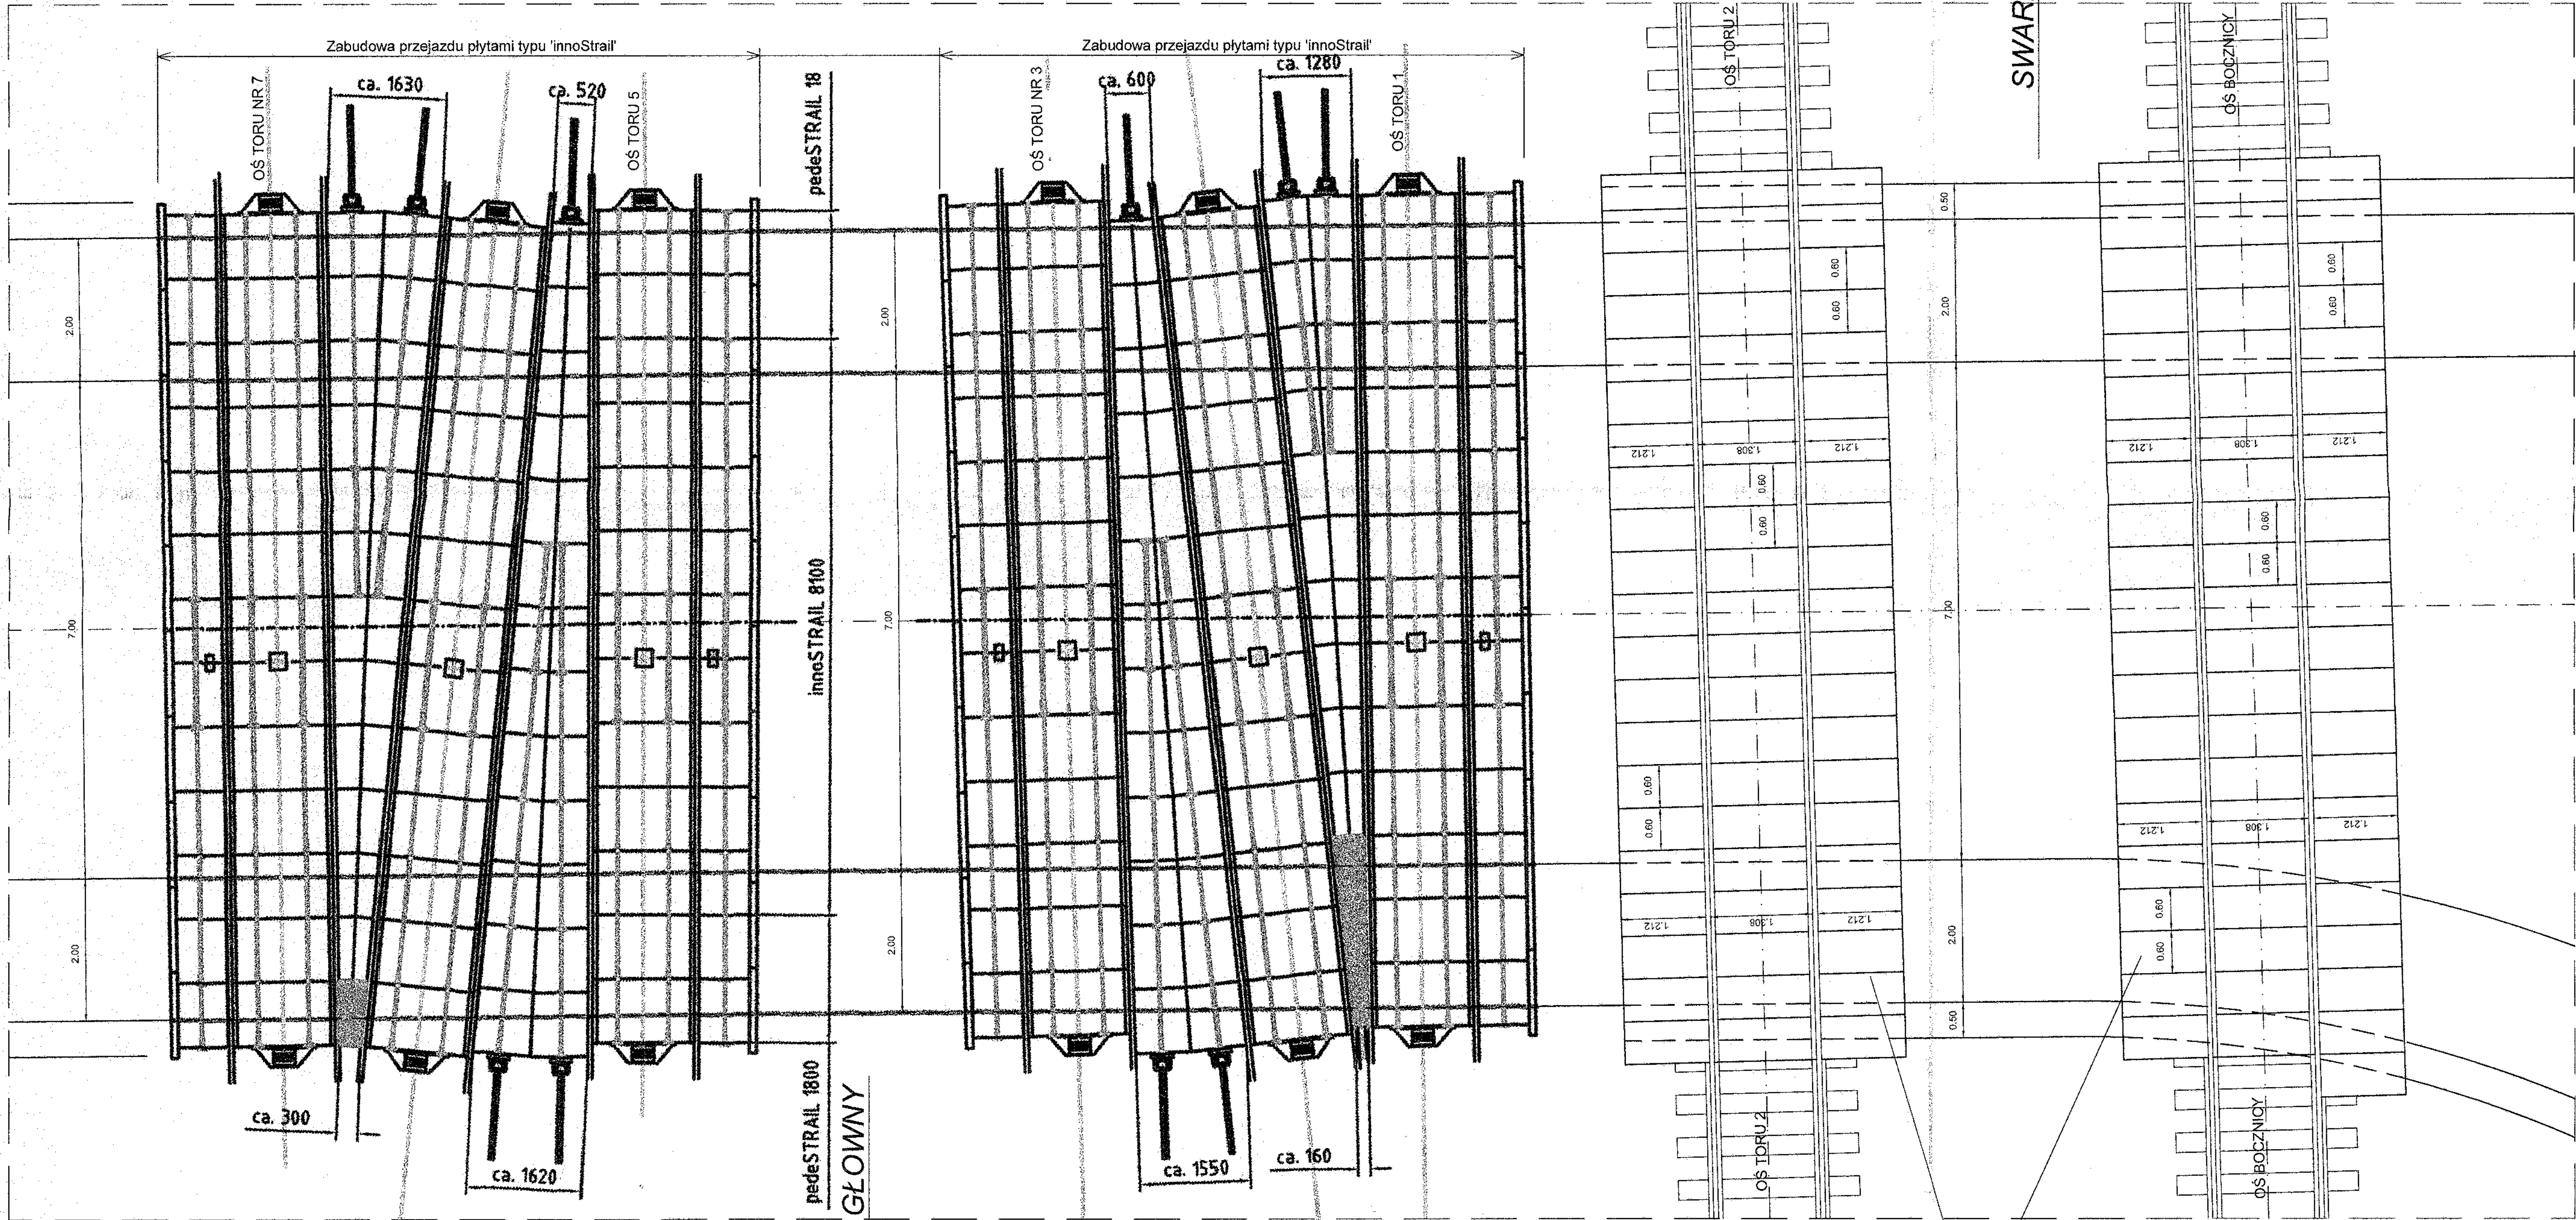

Płyty przejazdowe małowymiarowe
typu Mirosław Ujski

BIURO PROJEKTÓW KOMUNIKACYJNYCH W POZNANIU Sp. z o.o.					
Funkcja	Nazwisko	Uprawnienia	Podpis	Data	DOCUMENTACJA POWIĄZANAWCZA MODERNIZACJA POZNANSKIEGO WĘZŁA KOLEJOWEGO na linii kolejowej E-20 - LOT A 5A, stacja Poznań Wschód
OPRACOWAŁ	mgr inż. J. Szarzewski	172/73		10.2008	Drogi kołowe Plan zabudowy płytami małowymiarowymi przejazd w km 288.653
OPRACOWAŁ	mgr inż. R. Gienza			10.2008	
PRACOWNIA	ARKUSZ NR 13	ARKUSZ 15	SKALA 1:50 WYMIAR 0.50x0.80	IN PROJEKTU W OBLICZU	SYMBOL RYSUNKU