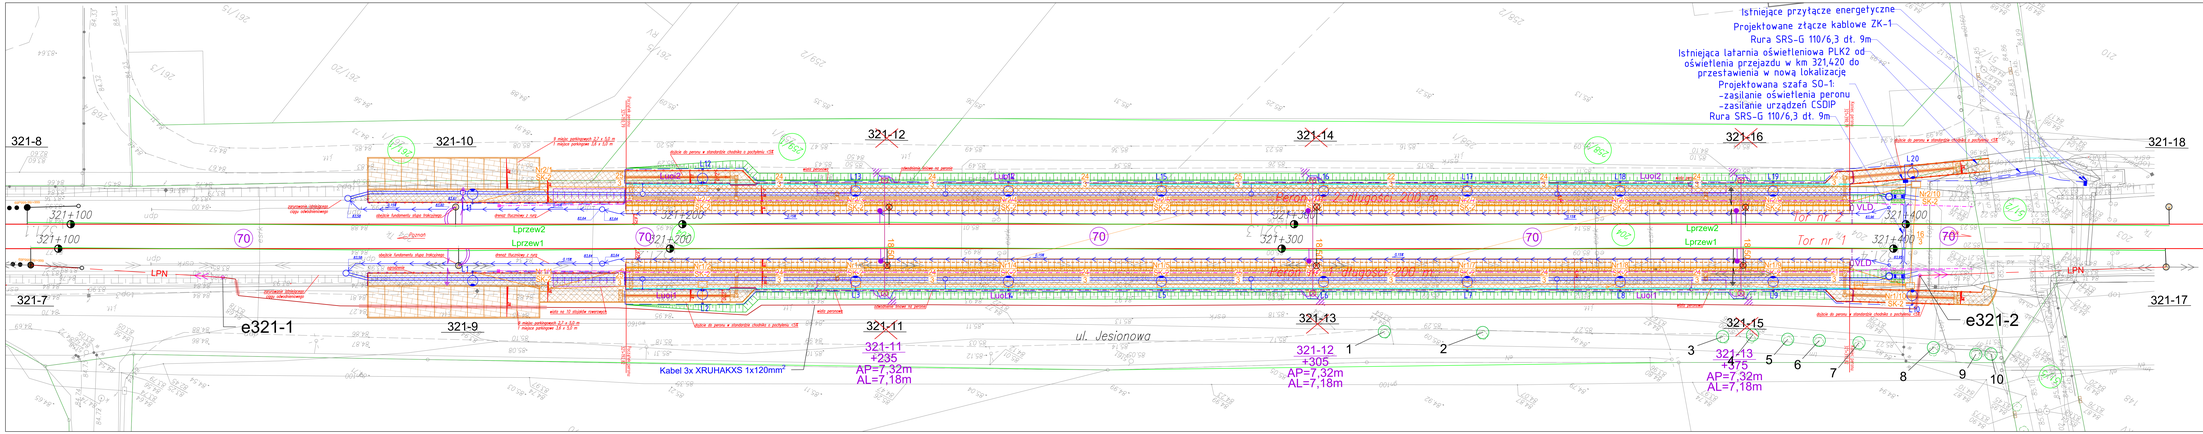
Istniejące przyłącze energetyczne
Projektowane złącze kablowe ZK-1
Rura SRS-G 110/6,3 dt. 9m
Istniejąca latarnia oświetleniowa PLK2 od oświetlenia przejazdu w km 321,420 do przestawienia w nową lokalizację
Projektowana szafa SO-1:
-zasilanie oświetlenia peronu
-zasilanie urządzeń CSDIP
Rura SRS-G 110/6,3 dt. 9m
321-8
321-10
321-12
321-14
321-16
321-18
321-7
321-9
321-11
321-13
321-15
321-17
e321-1
e321-2
LPN
Peron nr 2 długości 200 m
Tor nr 1
Lprzew1
Lprzew2
ul. Jesionowa
Kabel 3x XRUHAKXS 1x120mm²
321-11 +235 AP=7,32m AL=7,18m
321-12 +305 AP=7,32m AL=7,18m
321-13 +375 AP=7,32m AL=7,18m
Legenda
Granice działek
Numery działek
Płyty peronowe
Nawierzchnia z płyt betonowej
Projektowana wiata peronowa
Projektowana wiata na zbijakach rewersyjnych
Projektowane miejsce postojowe
Obrzeże betonowe
Drzewo
Krzewy
Ogrodzenia z siatki typ 2g/2d
Ogrodzenie stalowe
Latarnia oświetleniowa
Kabel energetyczny
Szafa oświetleniowa SO-1/projektowa ZKP
Rura przepustowa
Projektowana bramka biletowa
Projektowana szafa SSP
Zlewnia/zlewnie dzowe do wpustu
Granice działek kolidujące kablowe
Projektowane studnie kablowe
PKP POLSKIE LINIE KOLEJOWE S.A.
Zamawiający
Nazwa zadania
Nazwa obiektu
Projekt budowlany
Projekt zagospodarowania terenu
Linia kolejowa nr 273 Szczecin Dąbie - Kunowice
Przystanek osobowy Dąbie
Budowa peronów na przystanku osobowym Dąbie
Nazwa rysunku
Plan zagospodarowania terenu
Skala rysunku
1:250
Data
07.2025
Arkusz
01
Nr umowy
WL/N07/0061/24/D/A
Wykonawca
ERRG
Sp. z o.o.
Kraków, Rakowicka 27, 31-510
tel. 12 632 72 00, fax 12 632 72 01
www.errg.pl
Kierownik projektu
mgr inż. Marek Wiesiorowski
Projektant
mgr inż. Piotr Kamiński
Sprawdzający
mgr inż. Krzysztof Kowalczyk
