
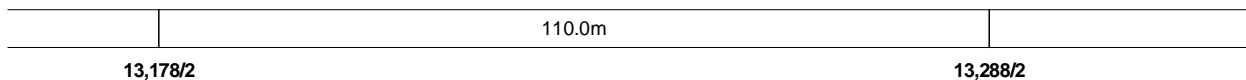


m n.p.m. **13,178/2**  
117.74

**13,288/2**  
117.77

m n.p.m.

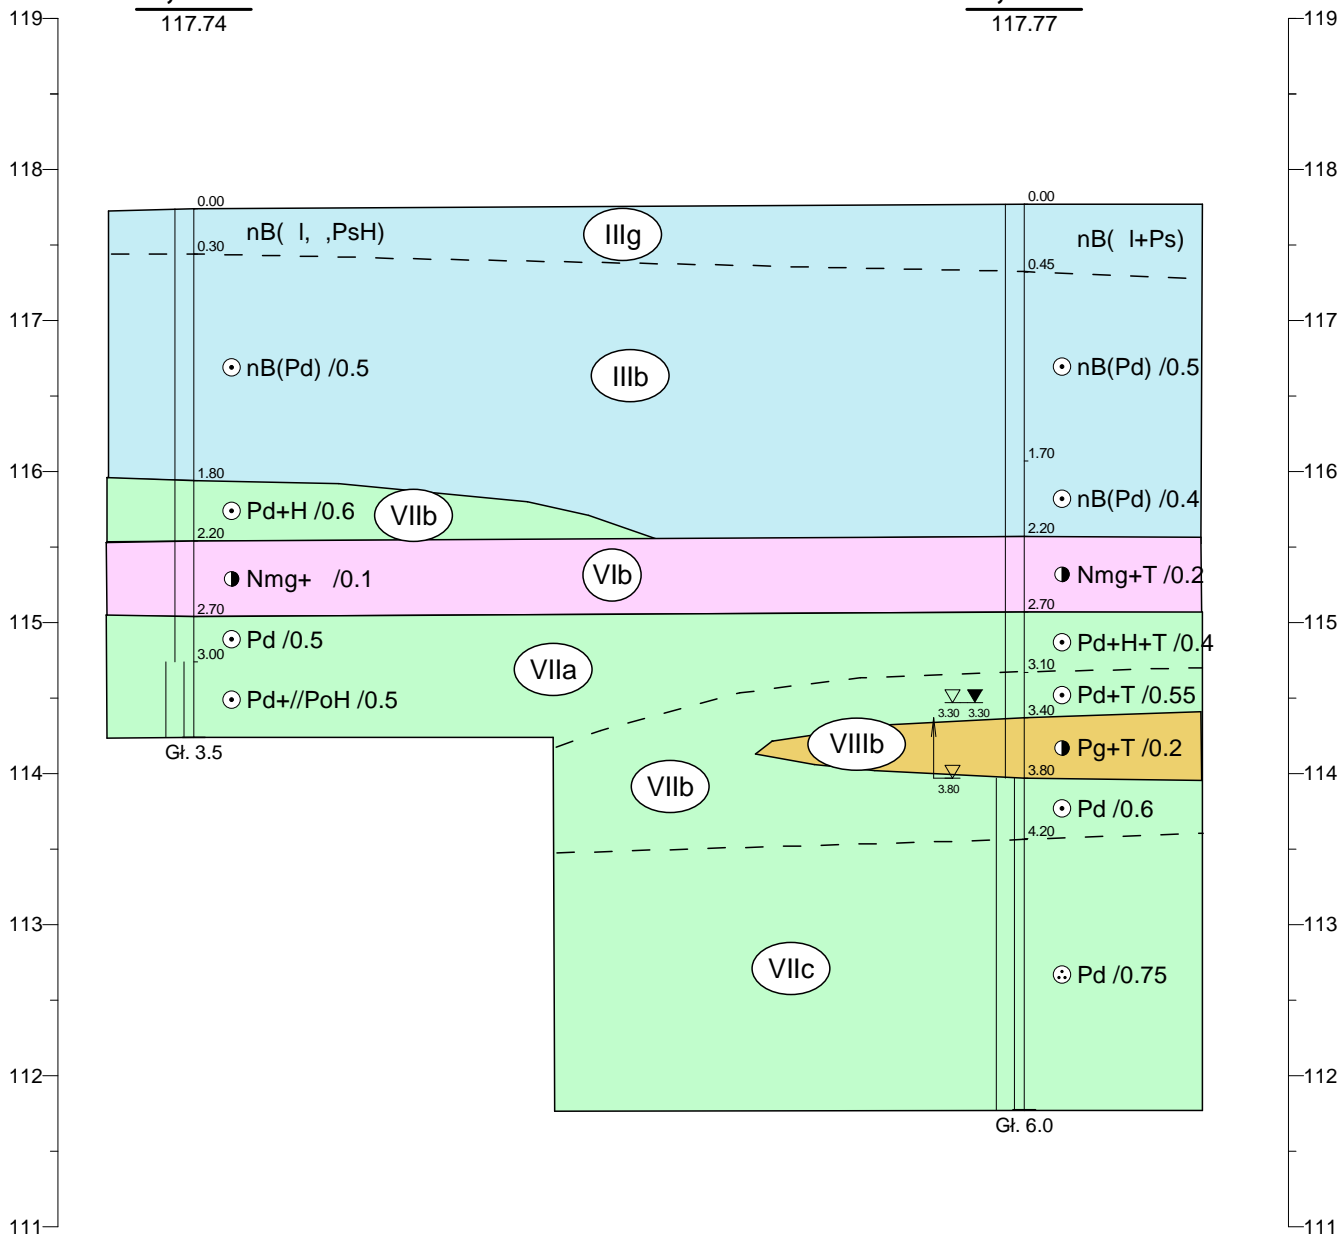

IN PROKOL ZUGiP Ryszard Porbski 60-461 Poznan, ul. Antona Czechowa 12A				ZaŁ.Nr 4.13.
Opracował	Data 2024-11-27	Nazwisko dr in . R. Porbski	Podpis <i>[Signature]</i>	Skala 1: 1000 50
Weryfikował				