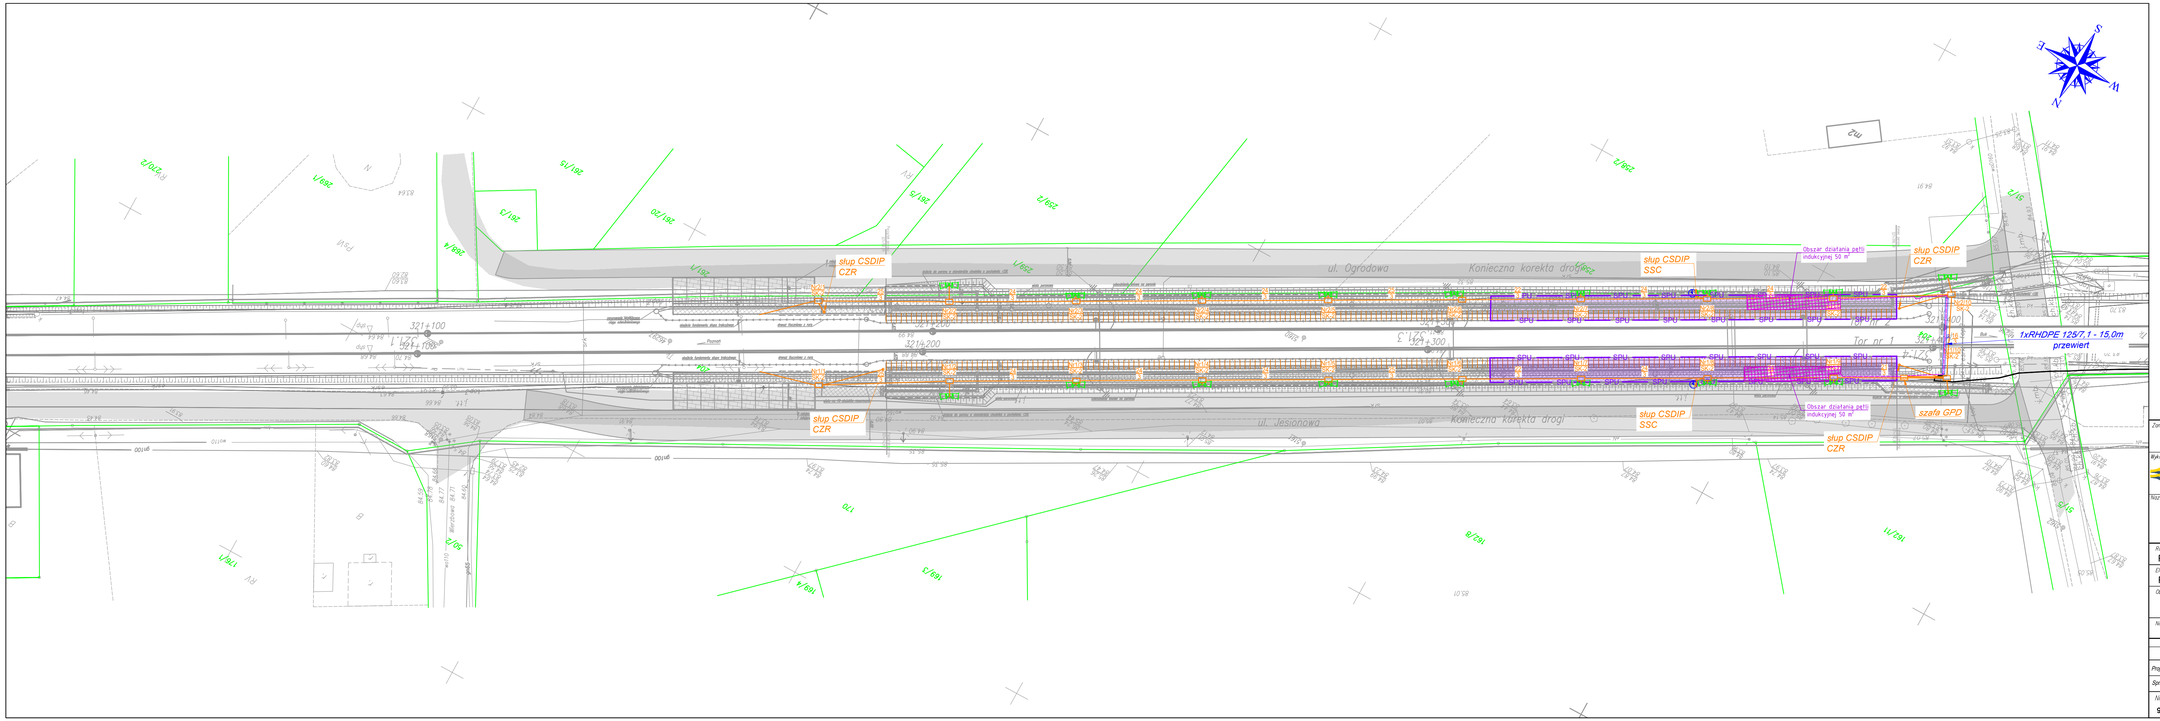
ul. Ogrodowa
Konieczna korekta drogi
ul. Jesionowa
Konieczna korekta drogi
Tor nr 1
słup CSDIP CZR
słup CSDIP SSC
Obszar działania pętli indukcyjnej 50 m²
szafa GPD
SPU
SPJ
SPU
SPJ
321+100
321+200
321+300
321+400
Poznań
